


	Base Cart.	Área do Rio Piraguara	Valor	R\$ 1.500,00	15/09/98	Valor R\$ 1.500,00
			Áreas selecionadas			Base/Saneapar
			RESTITUIÇÃO	AGROFOTO.	GRÁFICA	

9. FURO COM HASTE DE FERRO

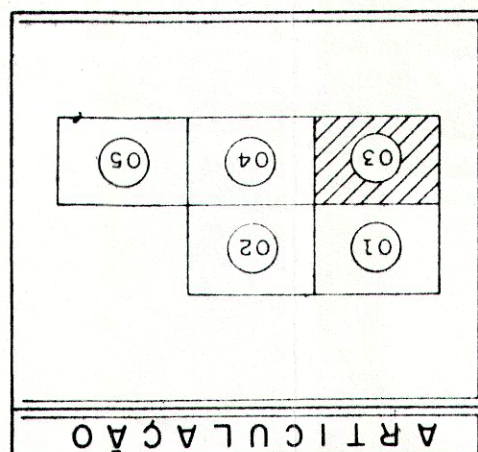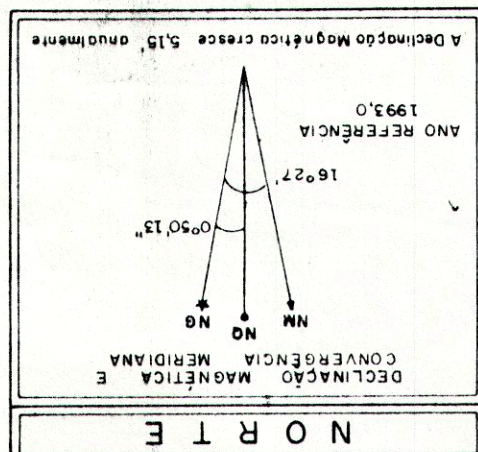

ESCALA : 1 : 5000	DATA
PROJETADO	
DESENHADO TEREZA T	ABR/93
VERIFICADO	
APROVADO :	
APROVADO :	
DADOS AUTORAIS RESERVADOS. PROTEÇÃO TOTAL. REPRODUÇÃO OU TRANSFERÊNCIA EM TODA OU EM PARTE SEM PERMISSÃO AUTORIZADA	

CONTRATO: 05.17059/93		Nº	/	/	/	03	REV.
<p>PLANO DIRETOR DOS SISTEMAS DE ÁGUA E ESGOTOS DE CURITIBA E REGIÃO METROPOLITANA</p> <p>BARRAGEM DO RIO PIRAQUARA II</p> <p>Restituição Aerofotogramétrica</p>							

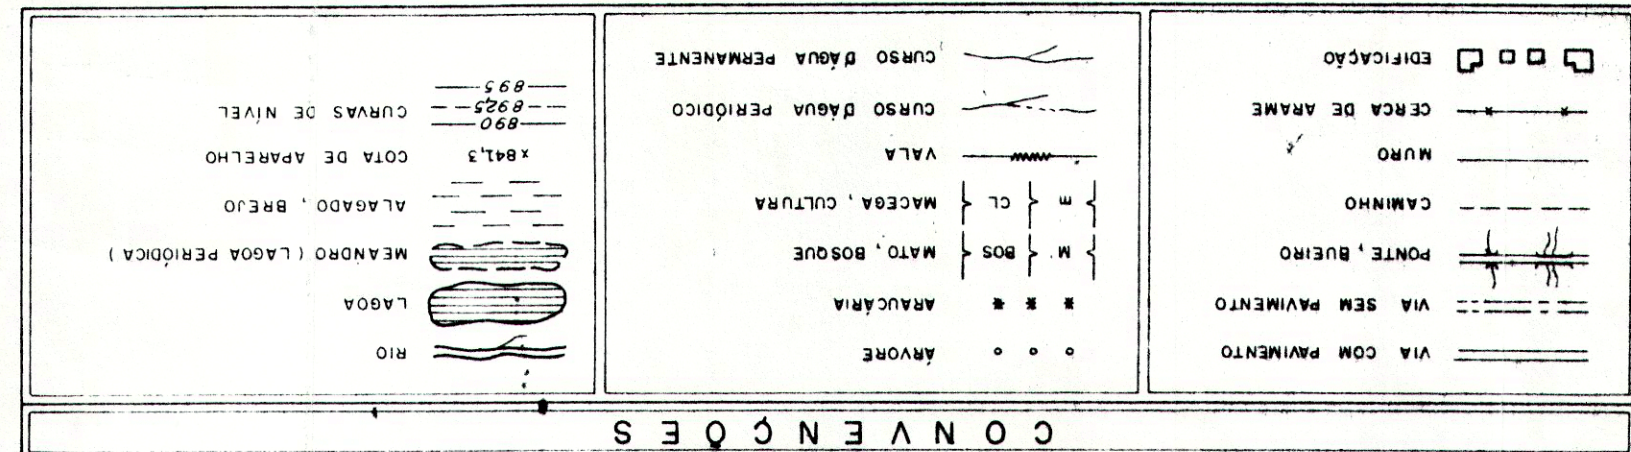