



BLOCO DIAGRAMA 2 : FASE DE LAVRA I (CAPEAMENTO 5m)

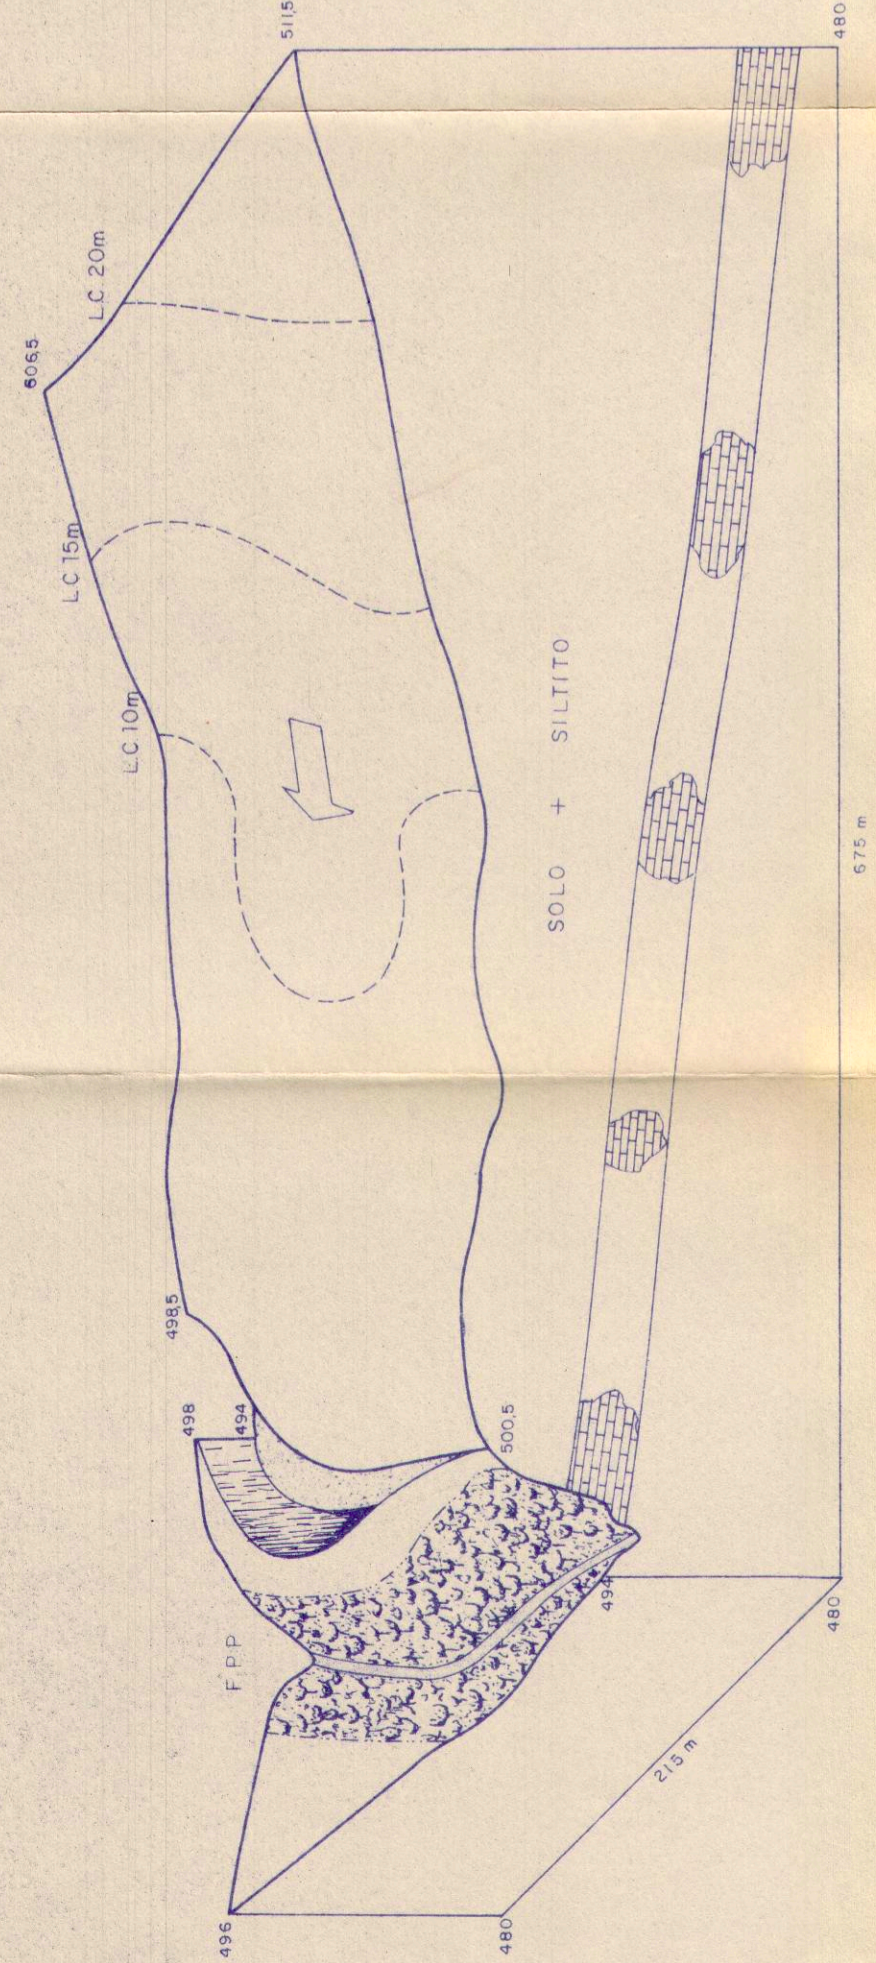


BLOCO DE DIAGRAMA 3 : FASE DE LAVRA II (CAPEAMENTO 10m)

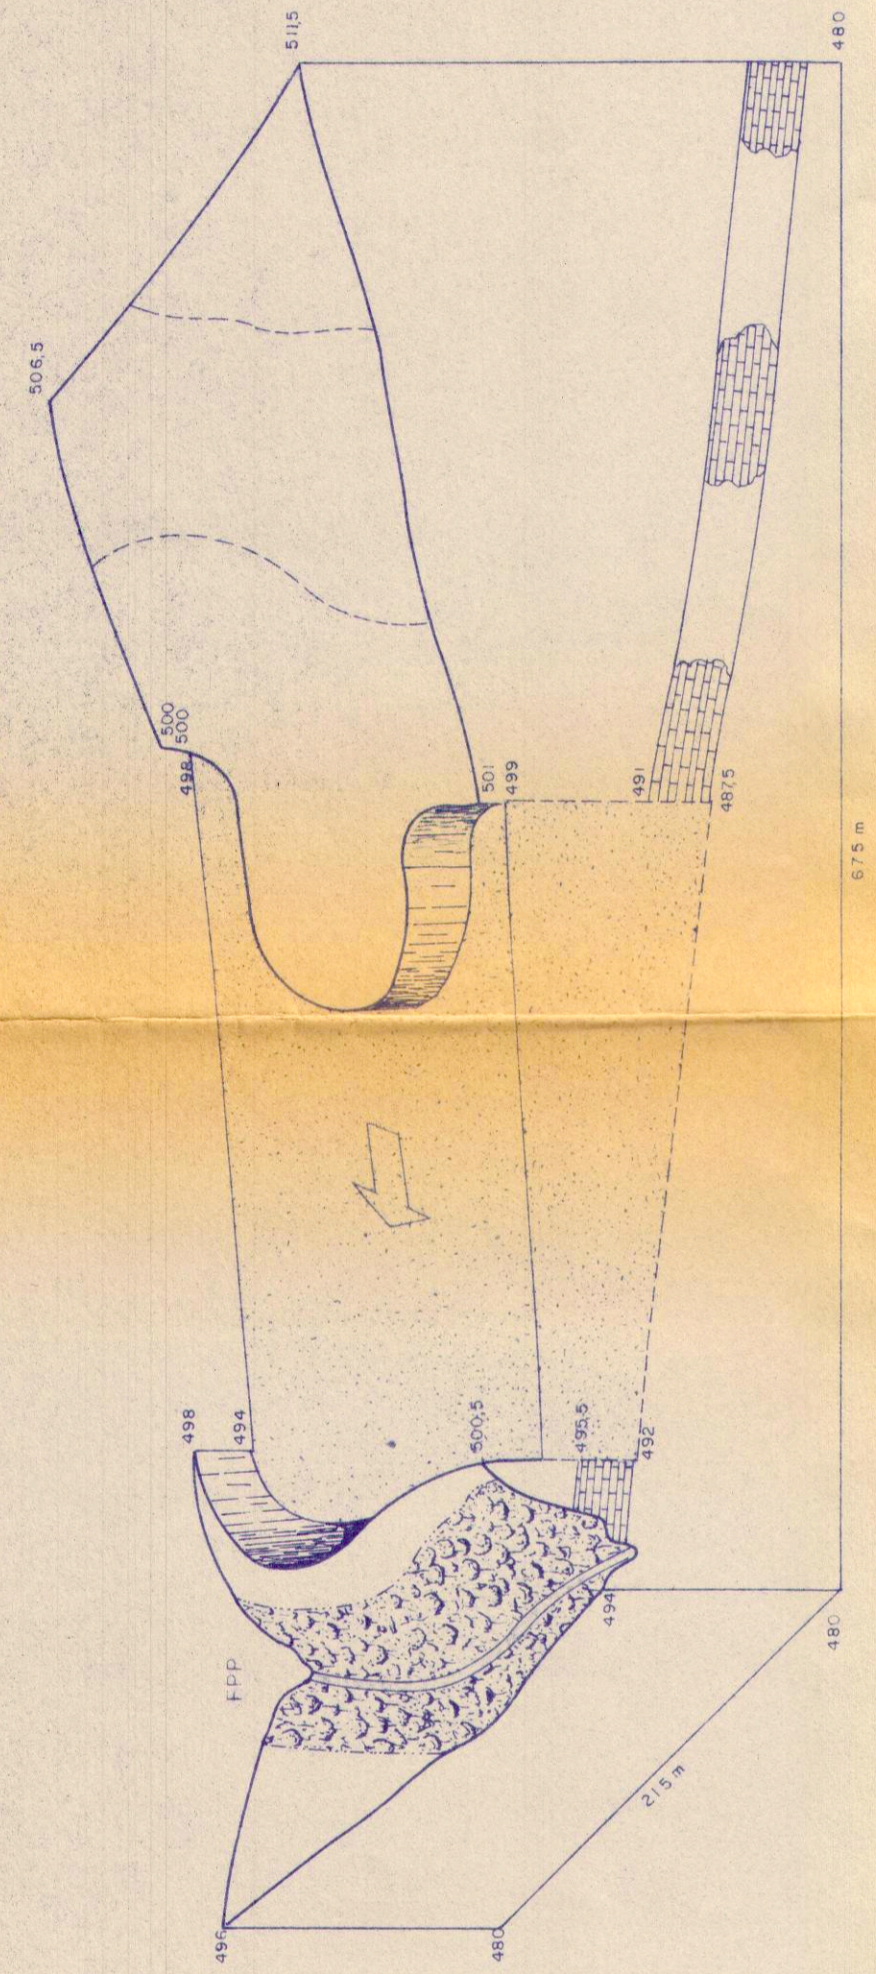


LEGENDA

- LC LINHA DE CAPEAMENTO
- FPP FAIXA DE PRESERVAÇÃO PERMANENTE
- CALCÁRIO Fm. IRATI
- SENTIDO DE DRENAGEM PLUVIAL

BLOCO DIAGRAMA 1 : CONFIGURAÇÃO ATUAL

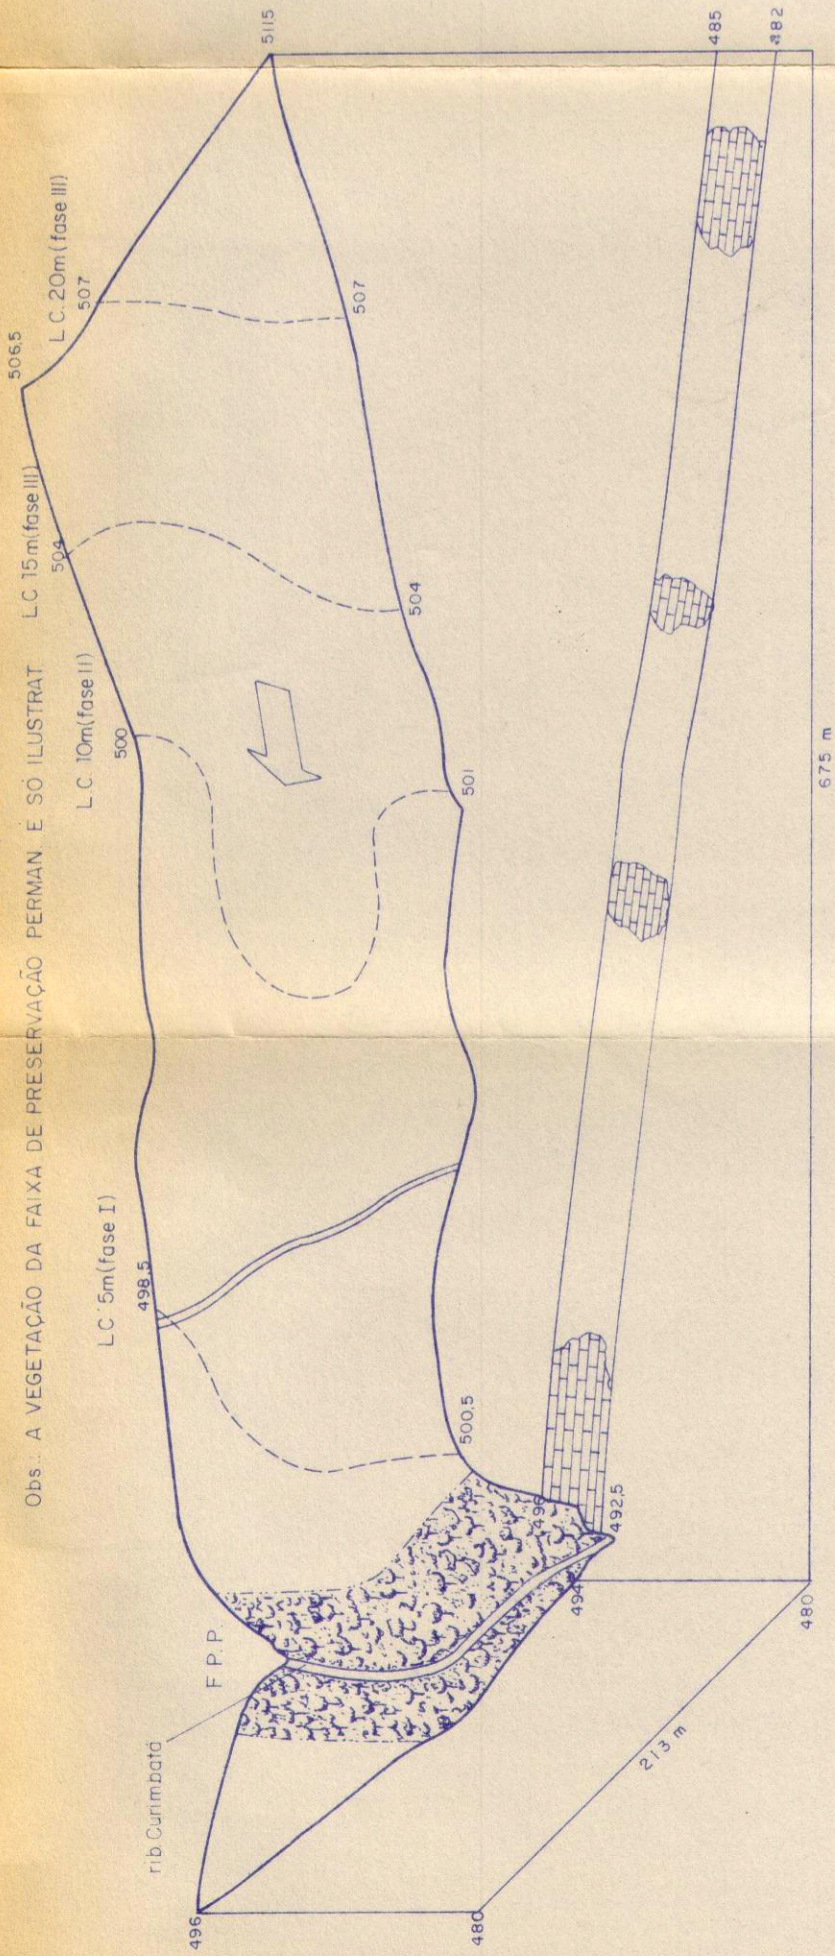


BLOCO DIAGRAMA 4 : FASE DE LAVRA III (CAPEAMENTO 20m)

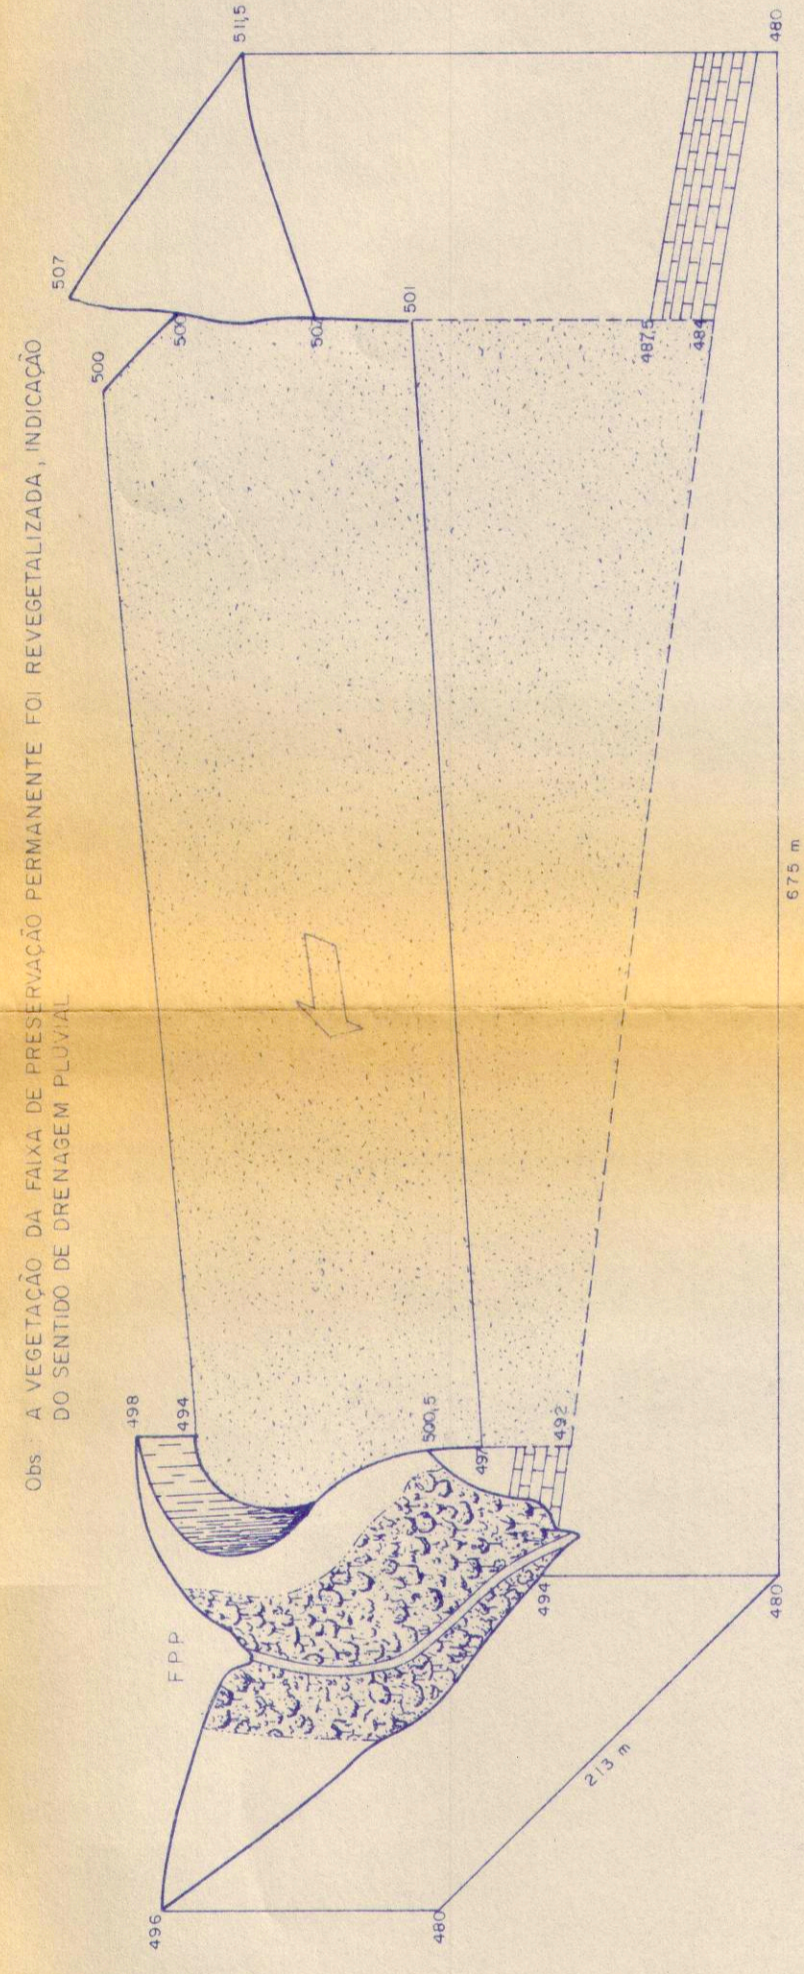

PLANTA BASE DOS BLOCOS DIAGRAMA

BLOCO DIAGRAMA 5 : CONFIGURAÇÃO FINAL DA ÁREA
NO CASO DE NÃO UTILIZAÇÃO DO CAPEAMENTO

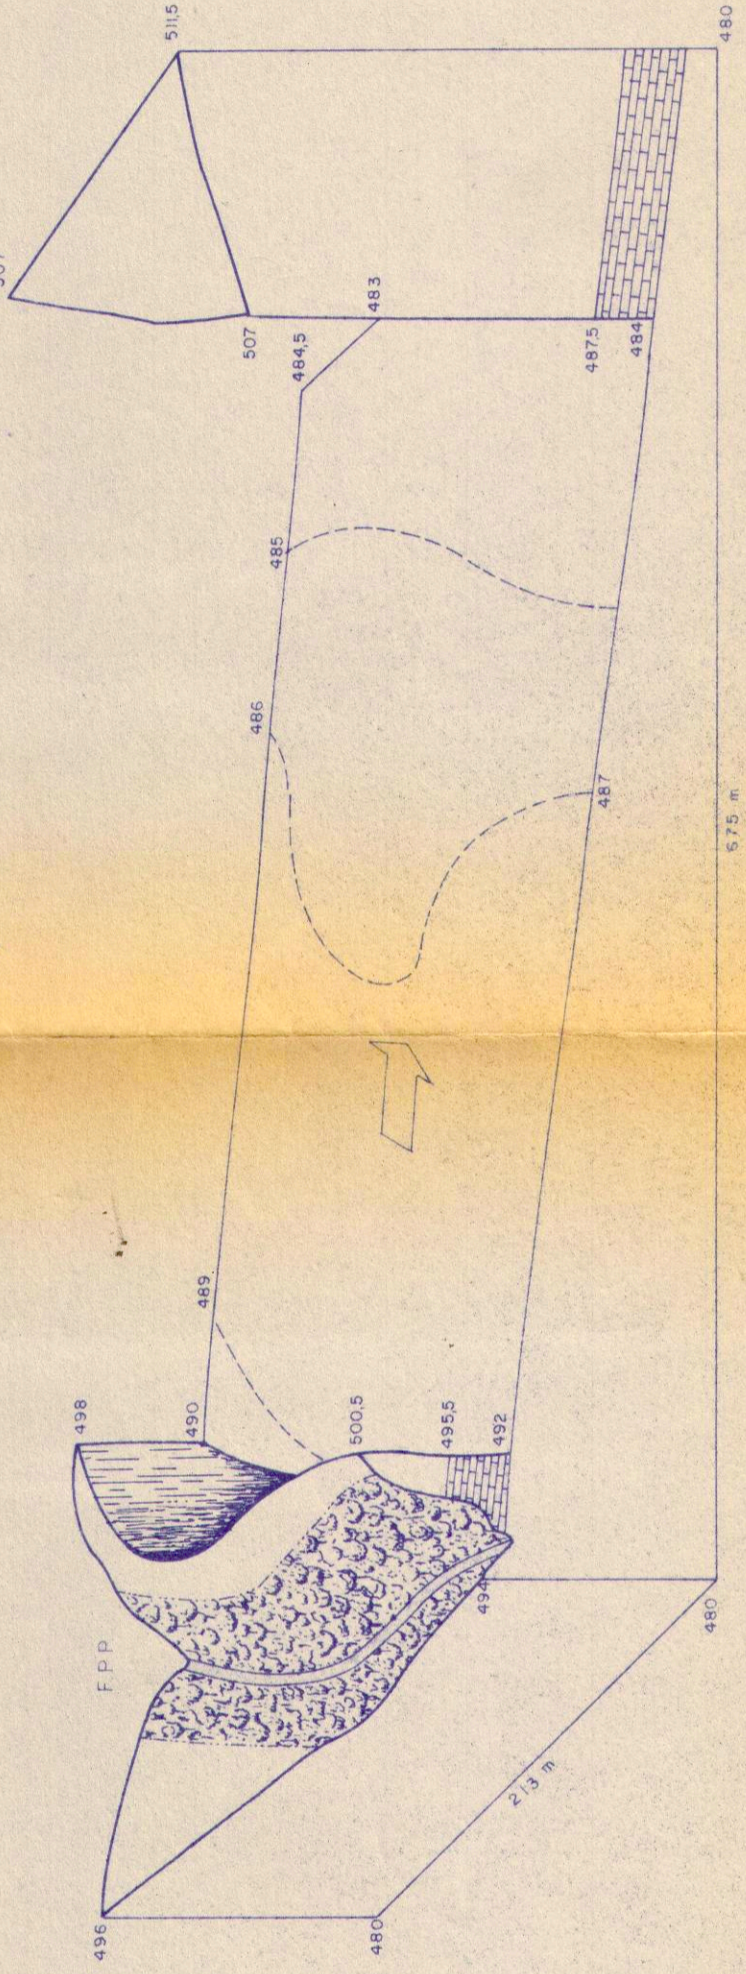

PLANO DE RECUPERAÇÃO AMBIENTAL		Folha
BLOCOS DIAGRAMA		5
Tratamento: MINERAIS DO PARANÁ S/A - MINEROPAR		
Local: FAZENDA SÃO JOSÉ		
Diente/Mineração: GUAPIRAMA		
Estado: PR		
Lavoura de: CALCÁRIO DOLOMITICO		
Área em Ha: 100,00		
Data: OUTUBRO/93		
S/escala		

