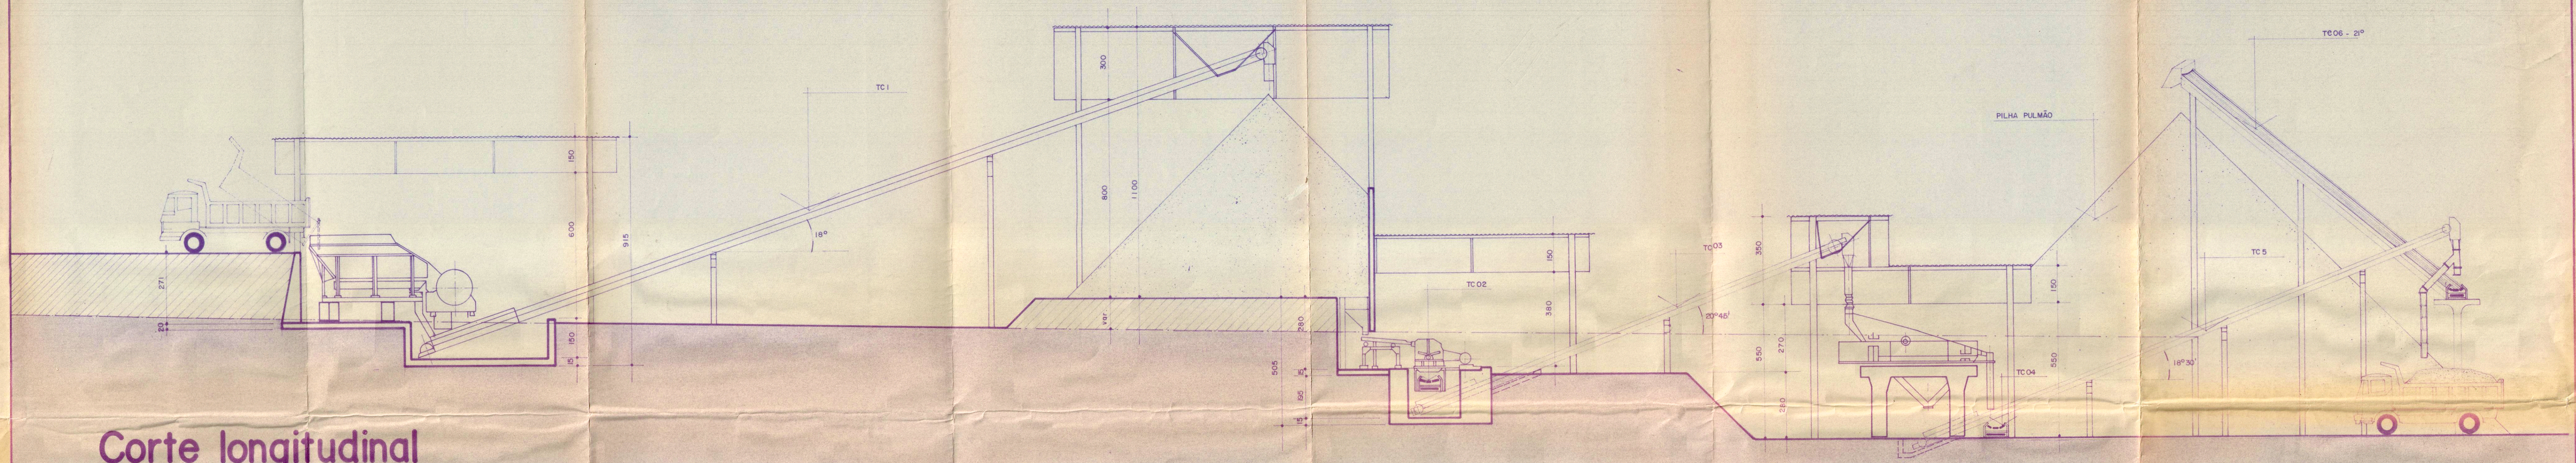

Corte longitudinal

ESCALA 1:100

Proprietário: **CODAPAR** - CIA. DE DESENVOLVIMENTO AGROPECUÁRIO DO PARANÁ

Obra: UNIDADE DE BRITAGEM E MOAGEM DE ROCHA CALCÁRIA
GUAPIRAMA - PR 092 - TRECHO JOAQUIM TÁVORA / STO. ANTONIO DA PLATINA

data: SET. 1993
escala: 1 : 100
detalhe: Otávio
Visto:

LAY-OUT

CORTE LONGITUDINAL

02

Projeto: Engº Civil PAULO ROBERTO COSTA PINTO CREA 9.674 D PR
Téc. Civil OTÁVIO CARLOS MATTANA CREA 1.955 TD PR

Gilmar Paiva Lima
Engº Sa Minas - CREA 25778

Execução