




painéis explicativos
 entrada da exposição
 suporte em MDF
 revestido com laminado cor preto
 tranças metálicos
 em aço escovado 6mm

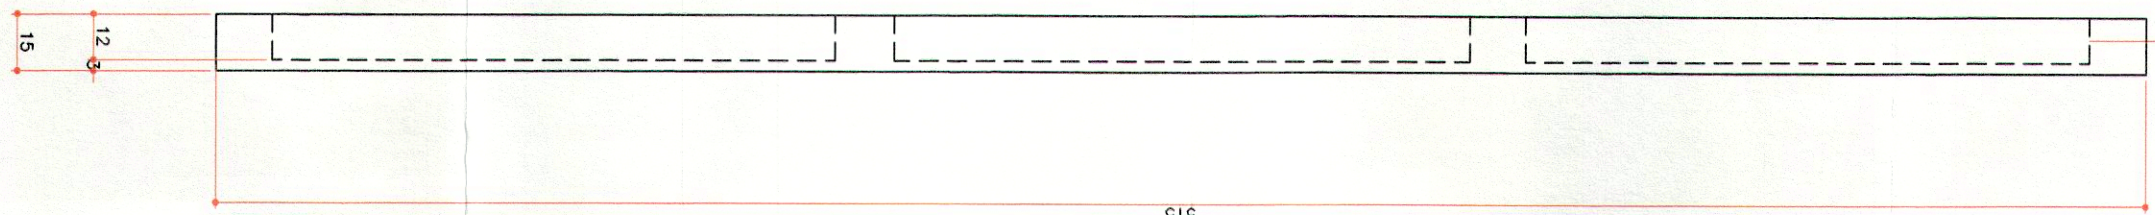


nichos para os painéis
 com iluminação embutida

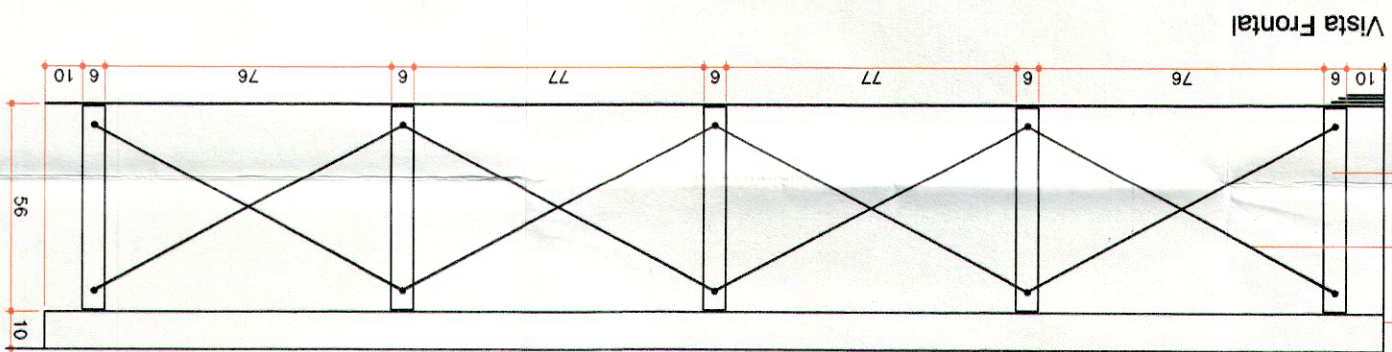

midia 19 e 20
 materiais a definir
 tampo em MDF
 revestido com laminado cor preto
 tranças metálicos
 em aço 0,5mm
 tubo metálico
 em aço escovado 6mm


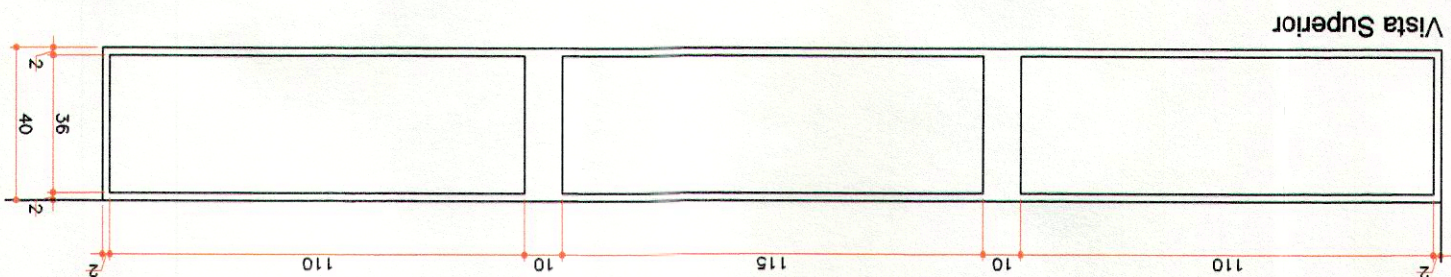


Vista Superior

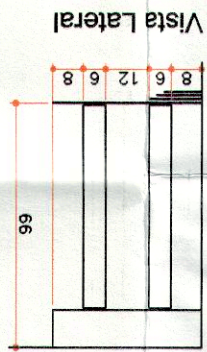

Vista Lateral

móvel para exposição de materiais
 em MDF revestido com laminado cor preto
 prateleira de vidro
 vidro 1mm
 portas em MDF
 revestido com laminado cor preto
 nicho para exposição
 em vidro 1mm

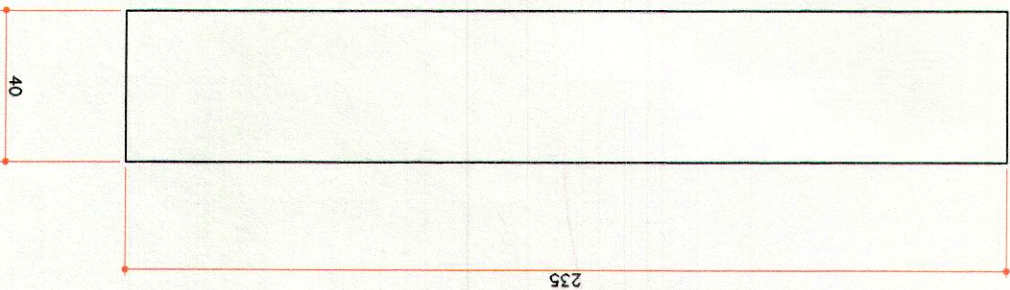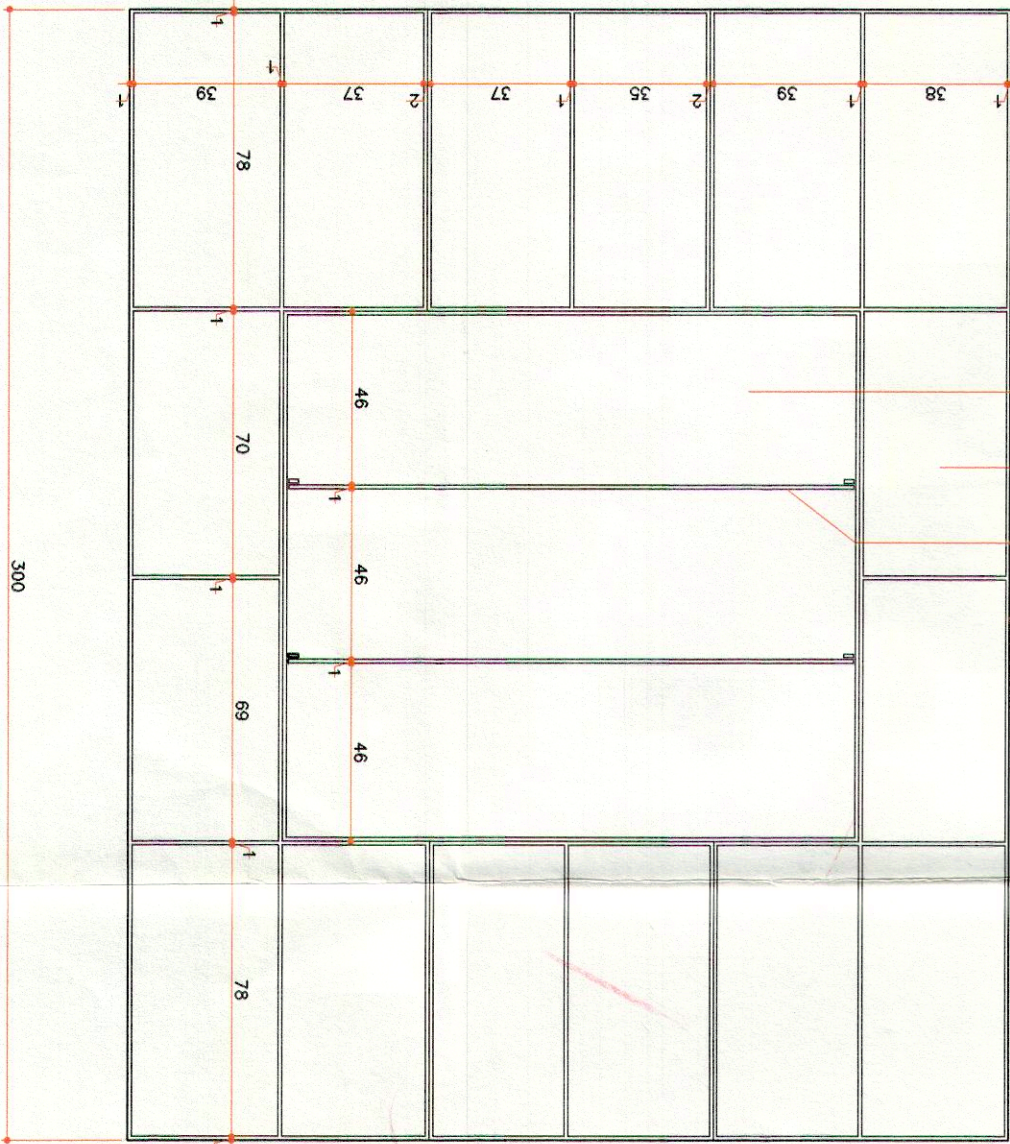

TÍTULO		CIM-Centro de Informações Minerais	
CONTEÚDO		RESP. TEC. PROJ.	CAROLINA HEGLER
MÍDIA 19		CREA 60451 D/PR	
PAINÉIS EXPLICATIVOS		DATA	JULHO/2002
PRATELEIRA EXPOSIÇÃO		NO ME DIR/ARO/EST	
ESCALA		1:20	