
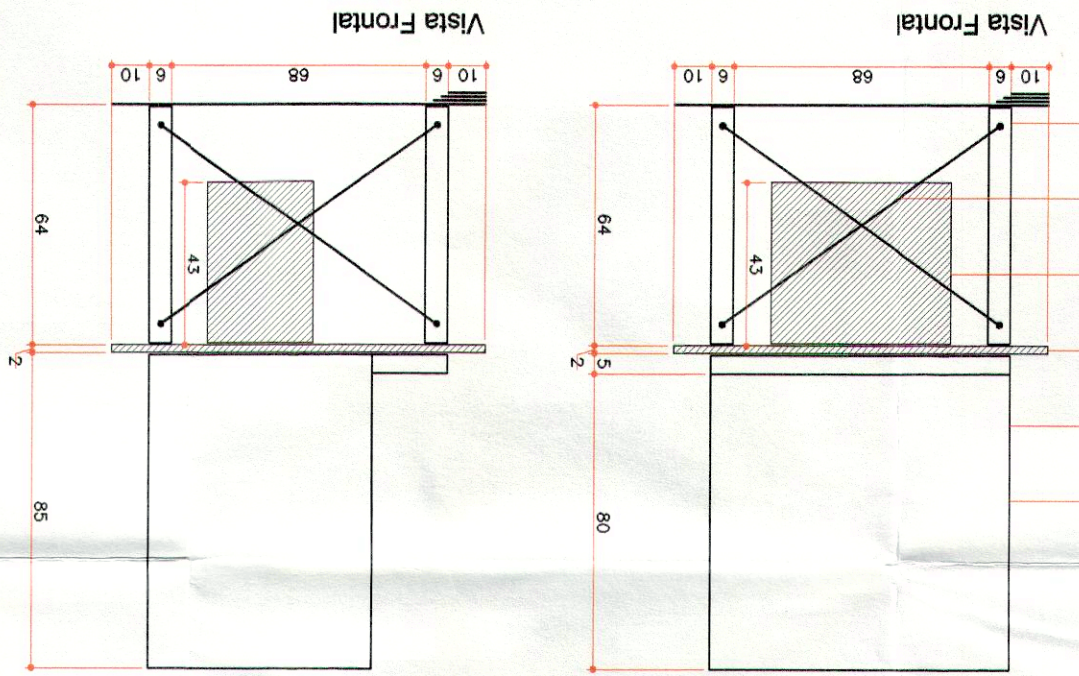


Midia 12 e 13  
materiais a definir - fixação no piso e teto

Supporte em MDF  
revestido com laminado cor preto

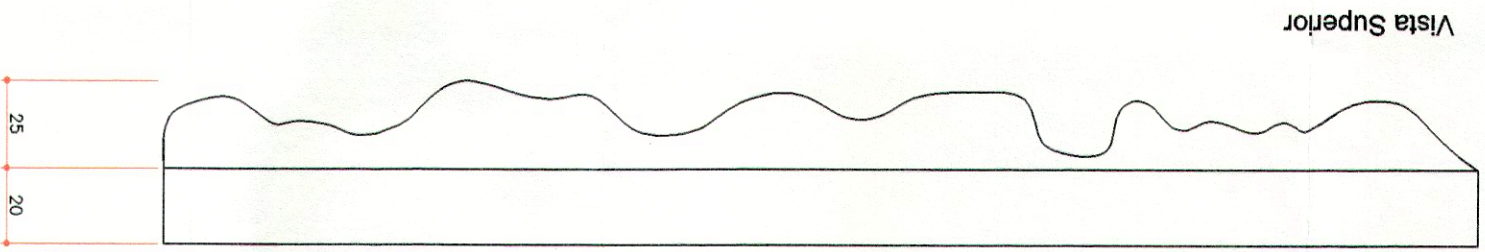

Midia 10  
materiais a definir



Apóio para amostras  
mdf revestido com laminado cor preto

Tampo em MDF  
revestido com laminado cor preto

Supporte em MDF  
revestido com laminado cor preto

Tirantes metálicos  
em aço 0,5mm

Tubo metálico  
em aço escovado 6mm

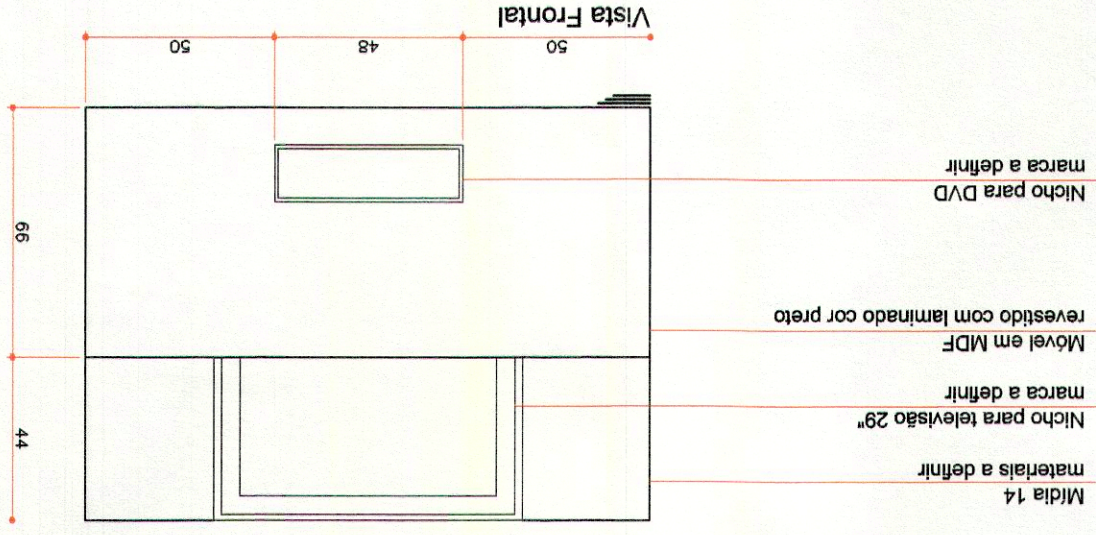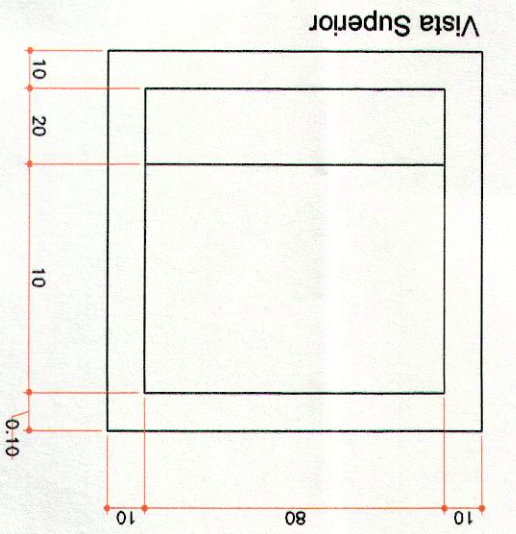




Midia 14  
materiais a definir

Nicho para televisão 29"


marca a definir

Móvel em MDF  
revestido com laminado cor preto

Nicho para DVD  
marca a definir

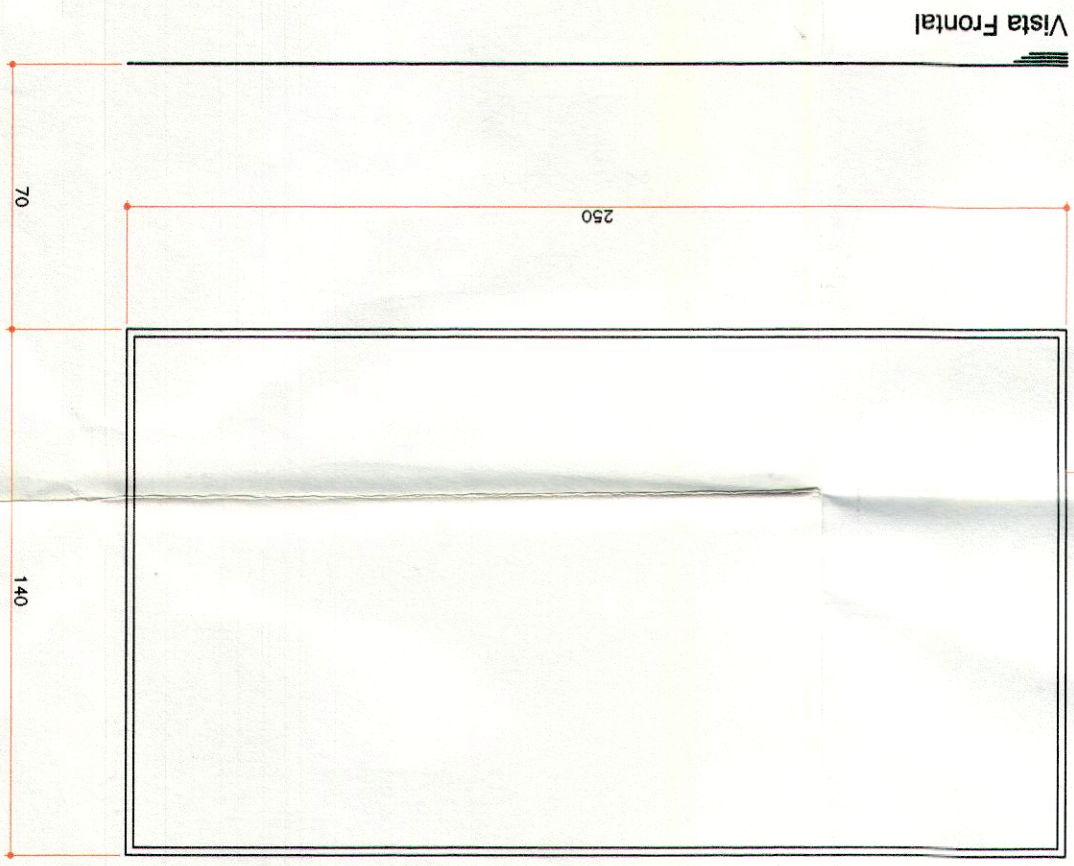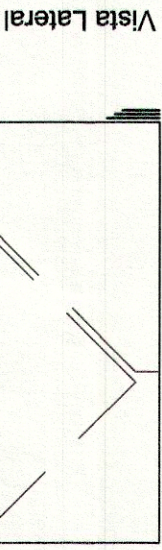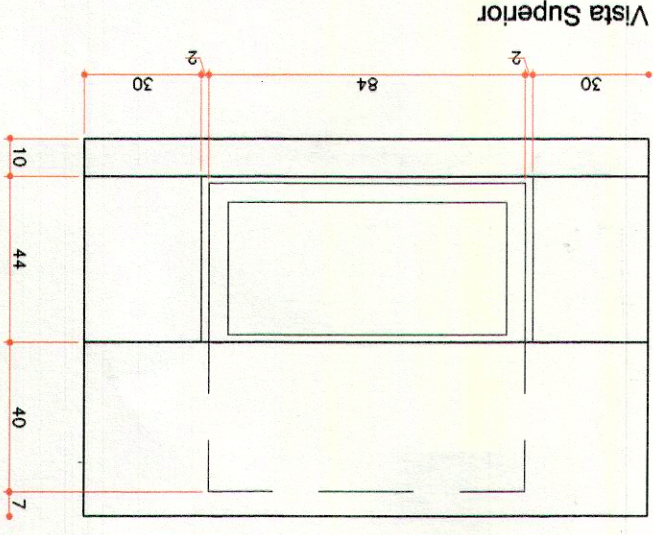

Midia 11  
materiais a definir - fixação na parede

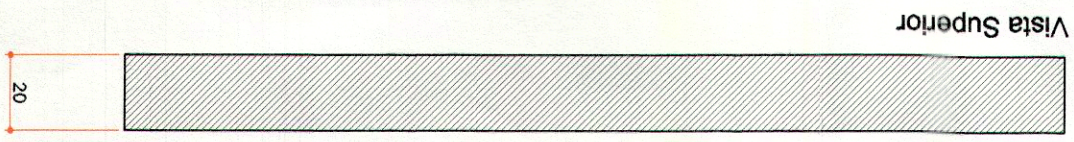

11

PRANCHA

CIM—Centro de Informações Minerais

RESP:TEC.PROJ.		CAROLINA HEGLER		CREA 60451 D/PR	
DATA		JULHO/2002			
NOME DIR./ARQ/EST					
1:20					
ESCALA					
MIDIA 10					
MIDIA 11					
MIDIA 12					
MIDIA 13					
MIDIA 14					

ARQUITETURA

URBANISMO

PLANO QUATRO