


PLANTA DE FLUXO

ESC. 1:50

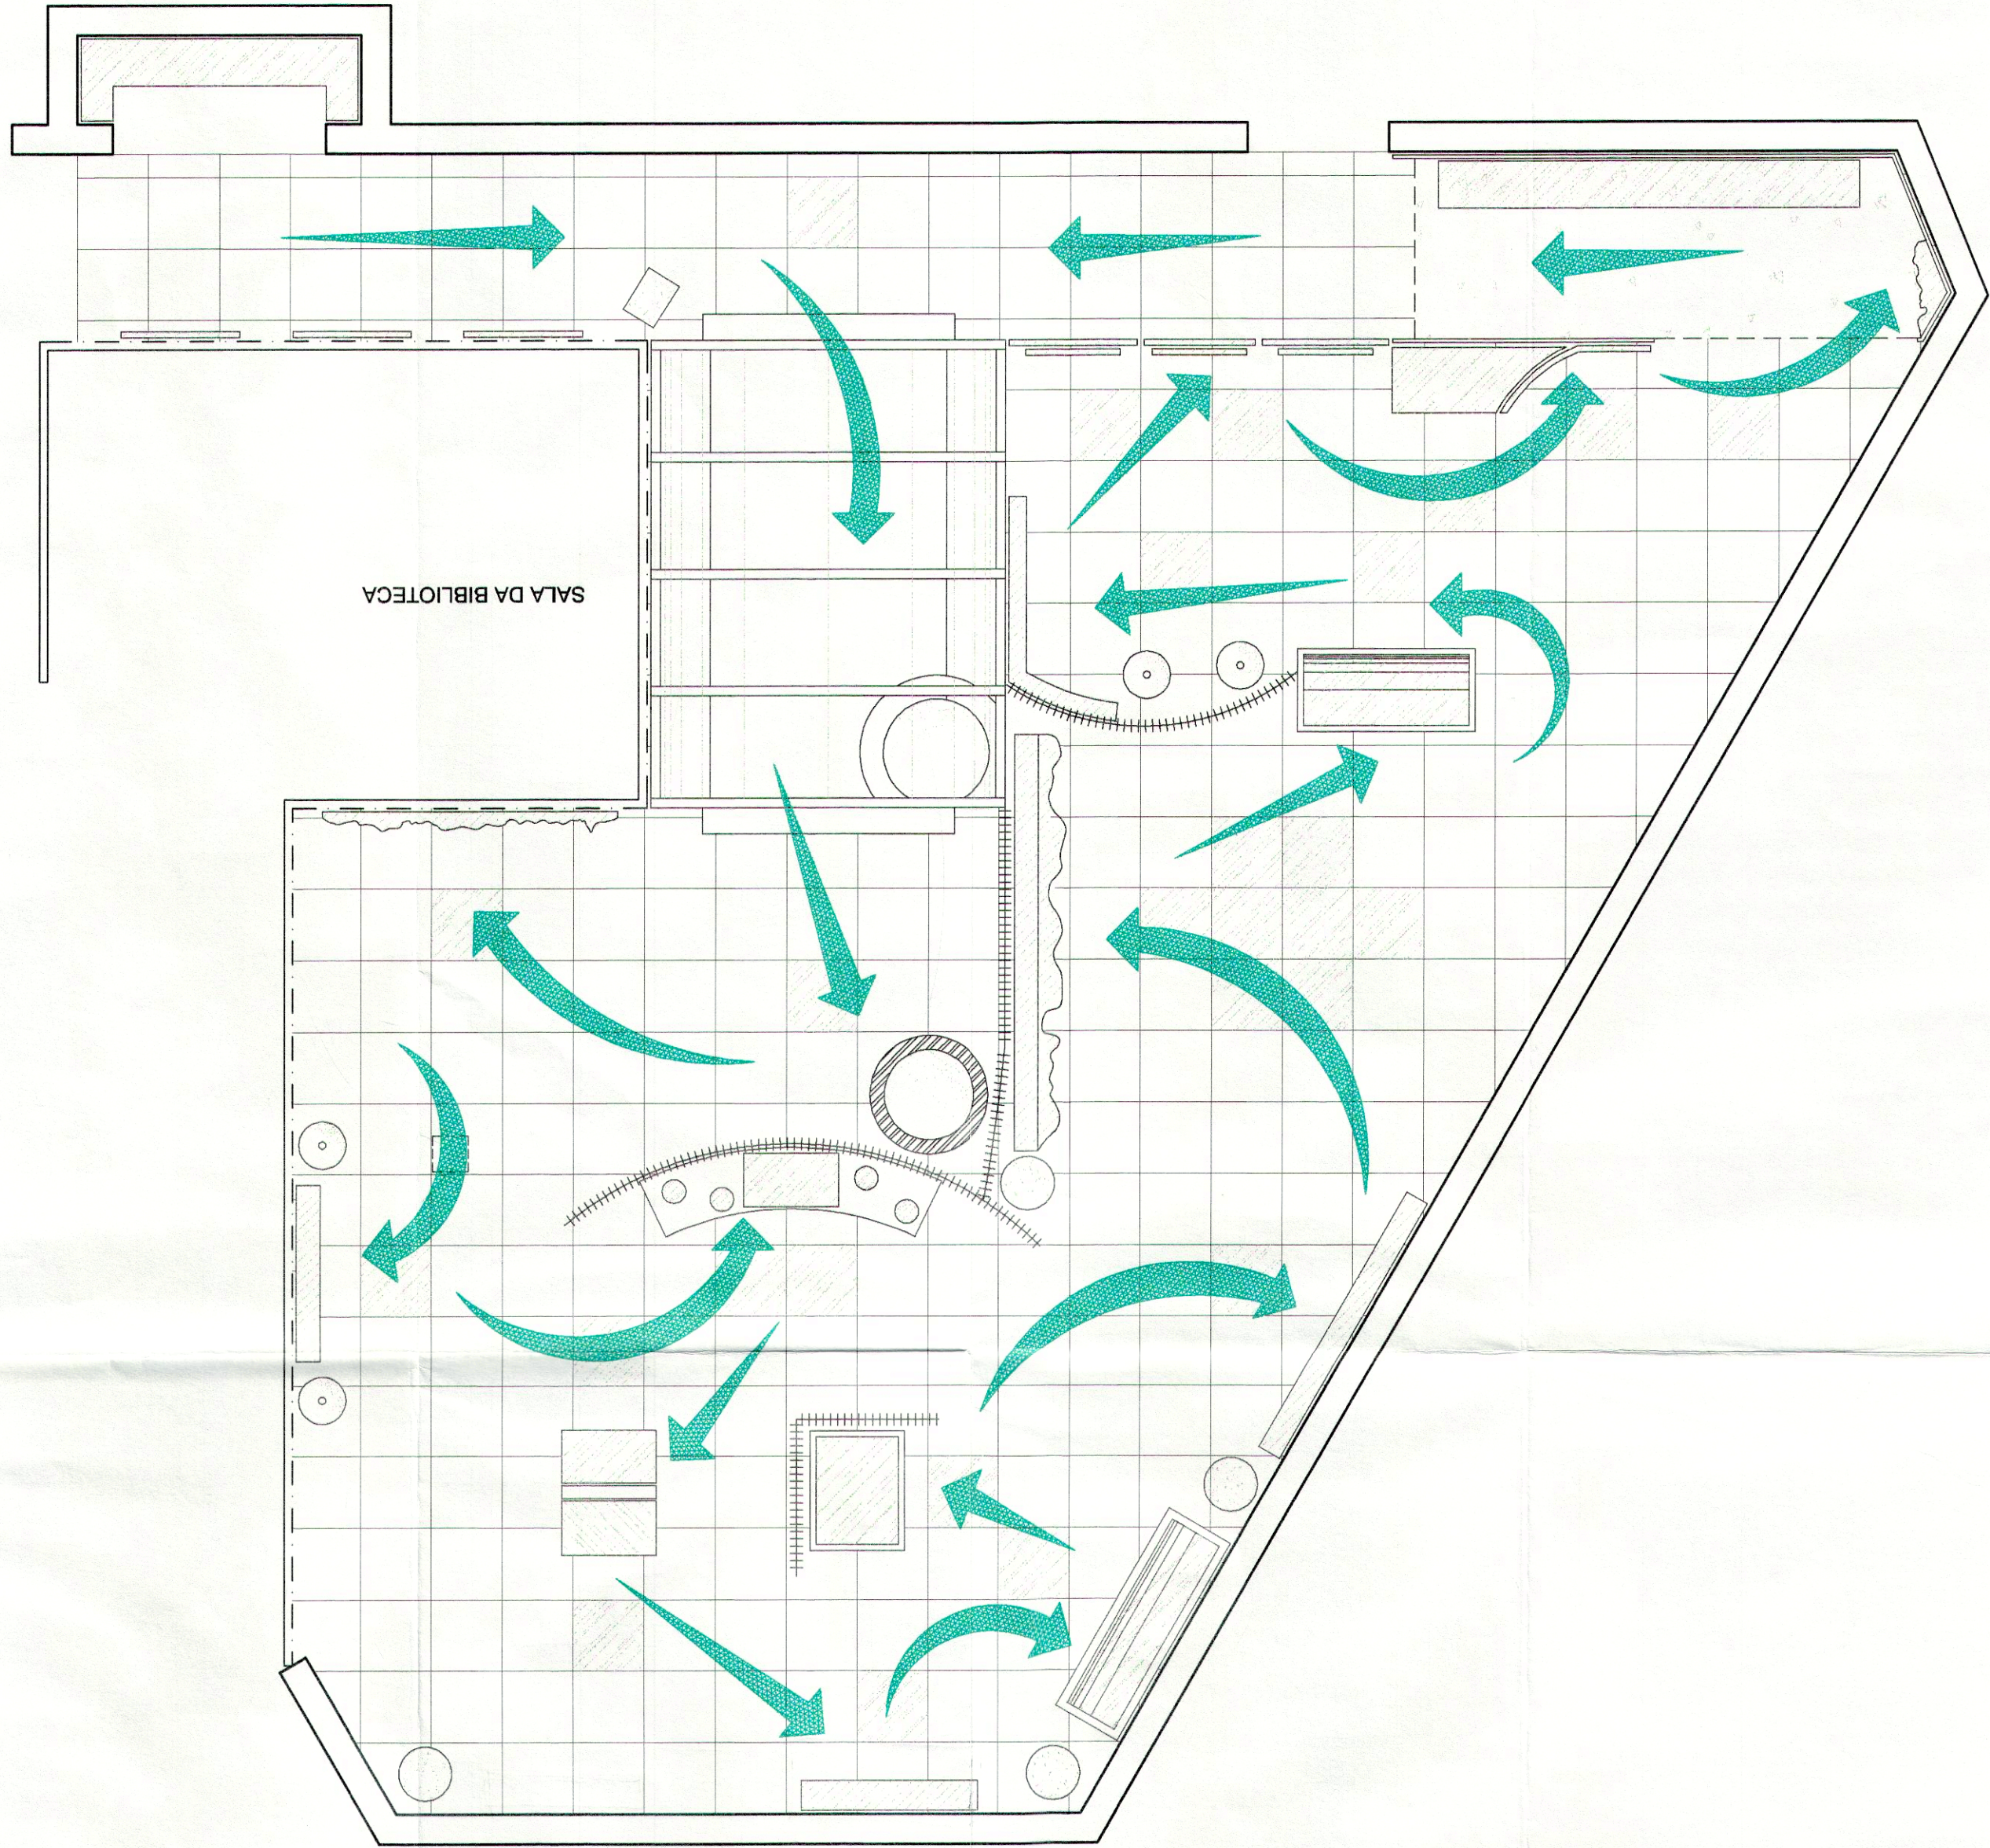

ESCALA 1:50

CONTEÚDO
FLUXOGRAMA

NOME DIR./ARO/EST

DATA

JULHO/2002
CAROLINA HEGLER
CREA 60451 D/PR
RESP.TEC.PROJ.

02

PRANCHIA

TÍTULO
CIM—Centro de Informações Minerais

C:\Projetos\Mineropar\proj.arq.dwg