


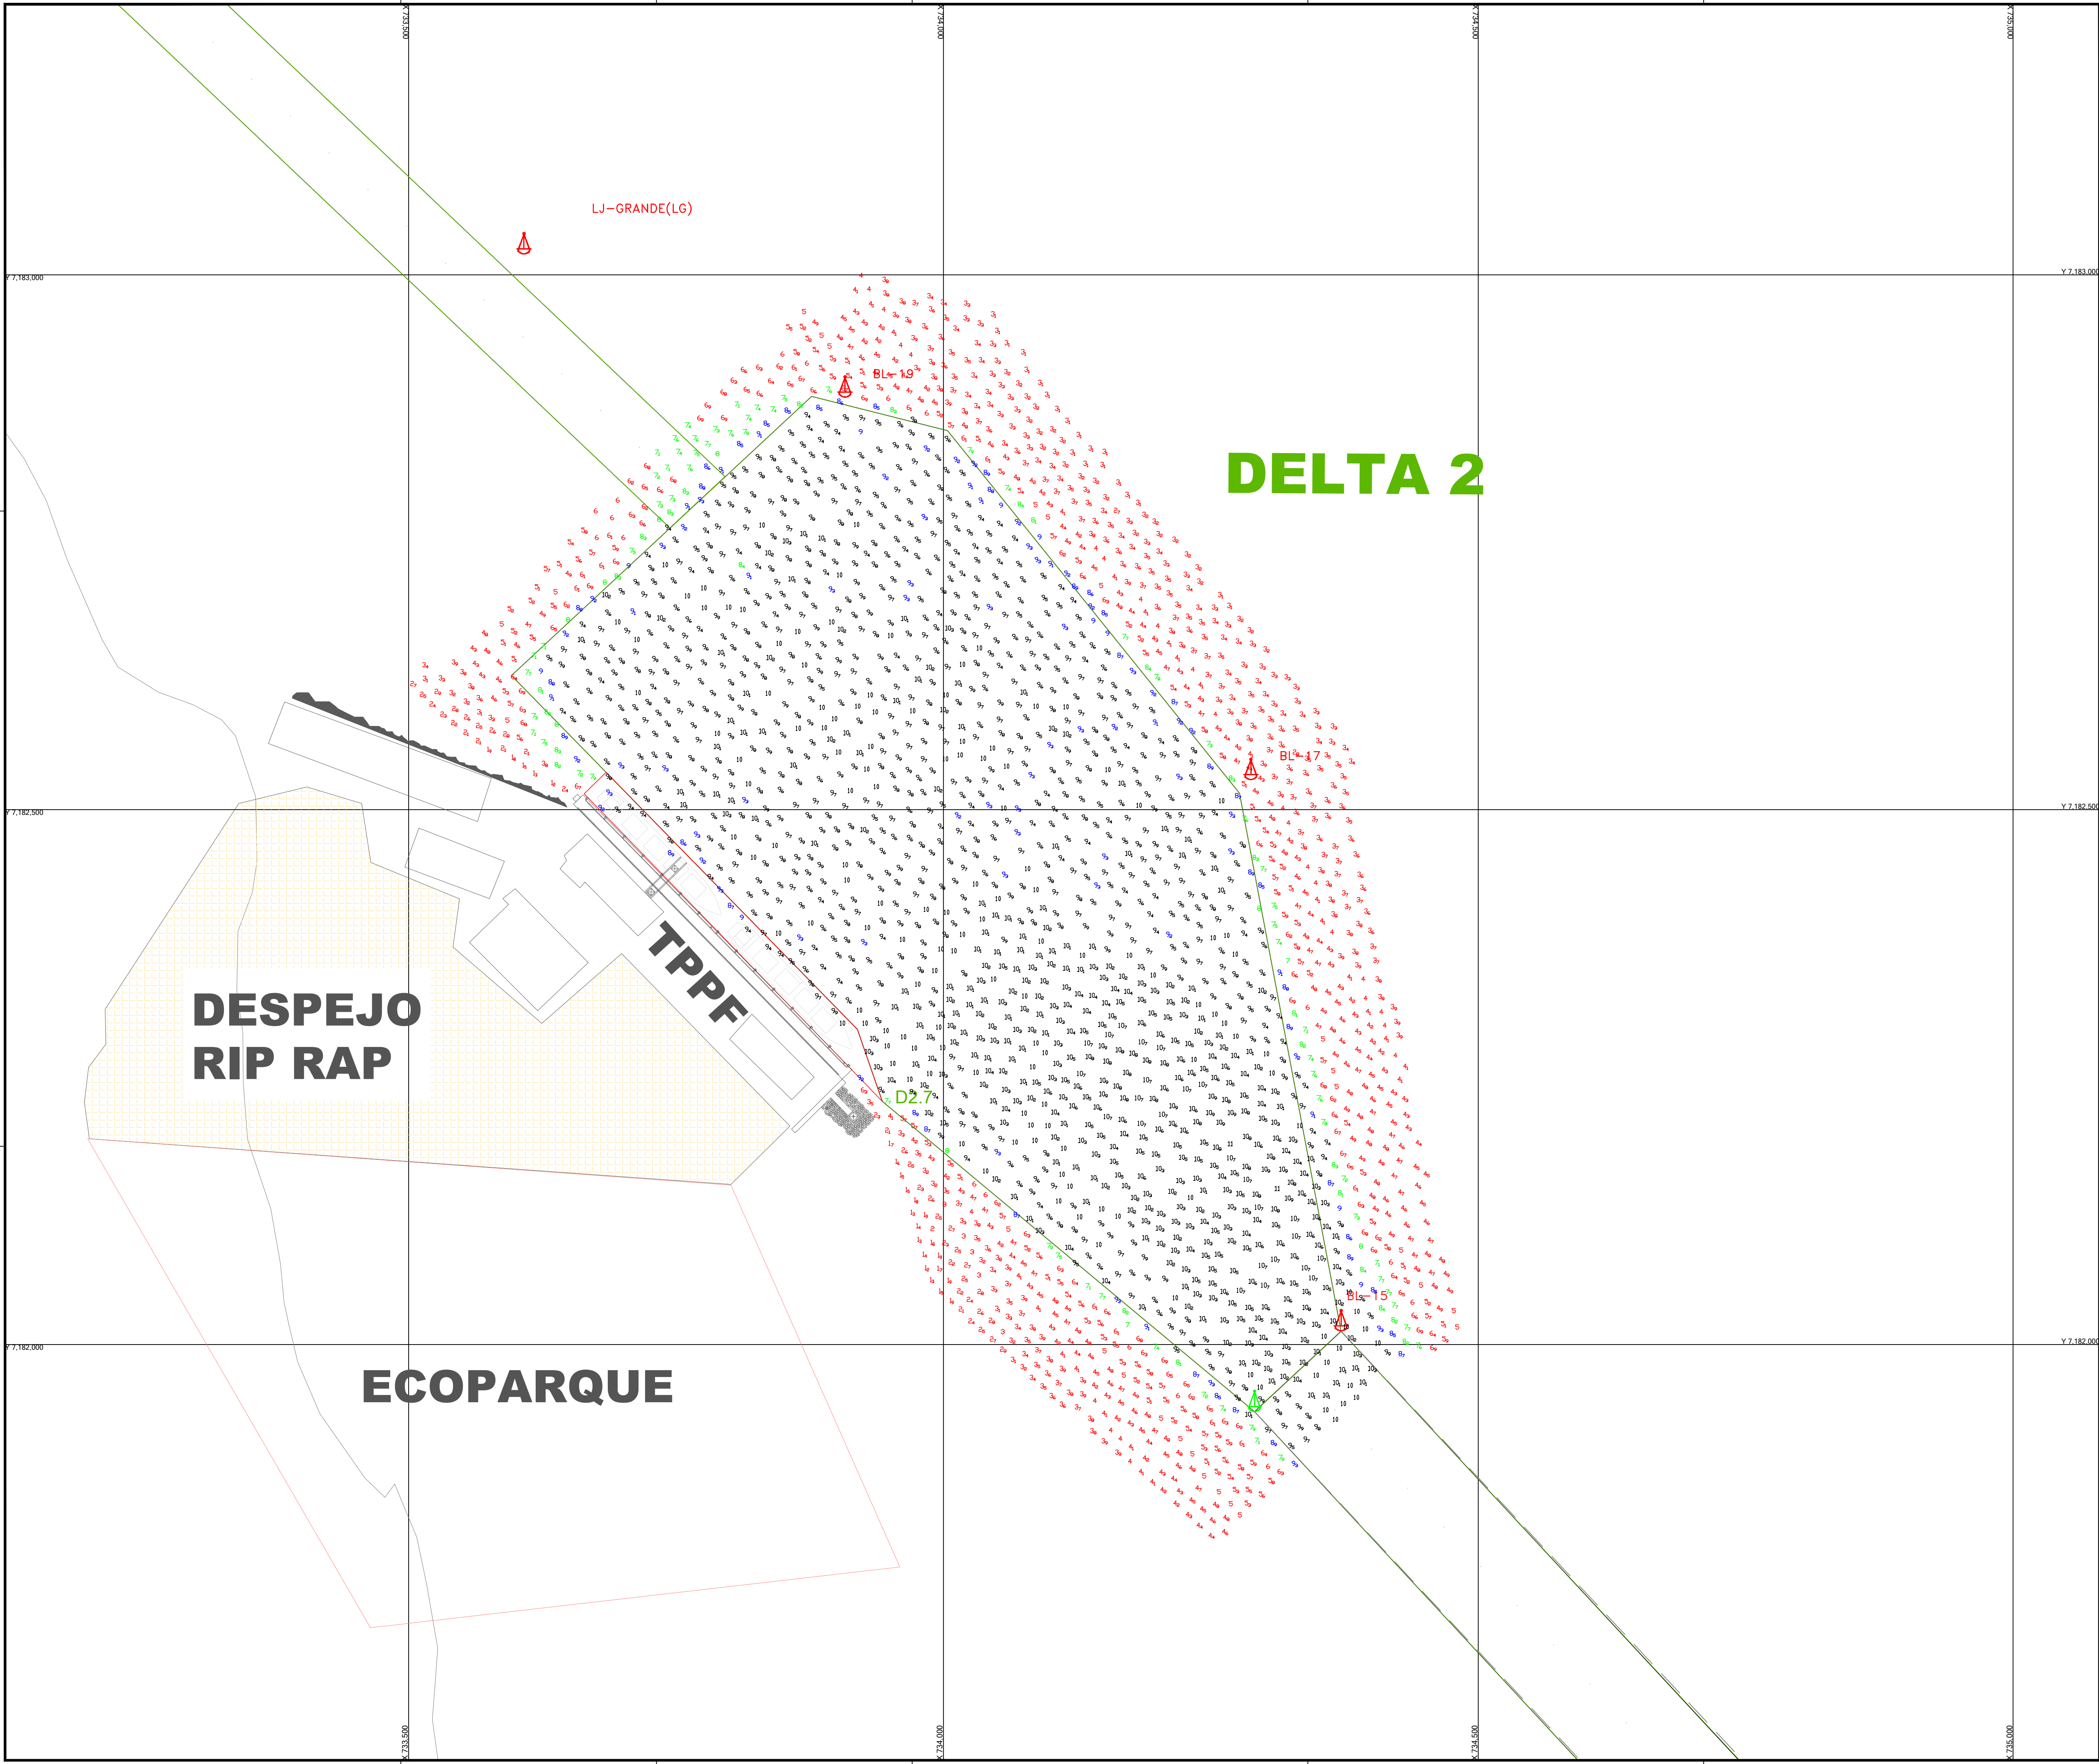


PONTOS	LIMITES ÁREA LEVANTAMENTO	
	COORD. DELTA 02 - WGS-84	
	X	Y
A	733.628,35	7.182.644,12
B	733.909,00	7.182.905,00
C	734.036,00	7.182.873,00
D	734.309,00	7.182.534,00
E	734.404,00	7.182.031,00
F	734.323,00	7.181.956,00
G	733.975,00	7.182.246,00
H	733.951,80	7.182.313,30

LEGENDA DAS COTAS	
	0,00 a 6,99 m
	7,00 a 8,49 m
	8,50 a 9,30m
	>= 9,31 m

NOTAS
1 - O CONTOURNO TOPOGRÁFICO ESTÁ INSERIDO NA CARTA NAUTICA Nº 1822;
2 - AUTORIZAÇÃO Nº 217 / 2023 - CHMIMB
3 - ÁREA LEVANTADA: 600.000,00 M²

REV.	DESCRIÇÃO	DATA	POR	APROV
0	EMISSÃO INICIAL	27/06/23	ROMERO	WALTER
1	ELIMINAÇÃO DE DADOS ESPÓRIOS	05/07/23	ROMERO	WALTER

MERID. CENTRAL 033 W PONTOS REFERENCIAS APROXIMADOS CONTOURNOS GEOGRAFICOS APROXIMADOS

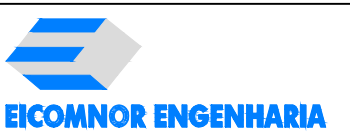

RESPONSÁVEL TÉCNICO:
WALTER MOREIRA LIMA FILHO
ENG. CIVIL CREA - 57.730-D/PE
ROMERO DÁVILA COELHO
ENG. CIVIL CREA - 29.498-D/PE

MEMBROS:
JOÃO RAFAEL RIBEIRO BEZERRA
ENG. CIVIL CREA - 161.607-0/0
JOÃO LUIZ DIAS DOS SANTOS
OCEANOGRÁFO
DIEGO OLIVEIRA
TÉCNICO OPERADOR DE SISTEMA

CLIENTE: ADMINISTRAÇÃO DOS PORTOS DE PARANAGUÁ E ANTONINA - APPA

LOCALIZAÇÃO: PARANAGUÁ/PR

PROJETO: PRESTAÇÃO DE SERVIÇO DE LEVANTAMENTO BATIMÉTRICO CATEGORIAS "A" E "B" NOS ACESSOS AQUAVIÁRIOS DOS PORTOS DO PARANÁ.

TÍTULO: LEVANTAMENTO BATIMÉTRICO CATEGORIA B
DELTA 2

ESCALA: 1:2000	PROJ: WGS-84	FOLHA: ÚNICA	DESL: DIEGO
PERÍODO: 26/06/2023	PROJETO: PB-APP-20.03.0-310-EIC-365	REV: 1	
	ARQUIVO: DELTA2_2023_06_27_EICOMNOR_INICIAL_01		