


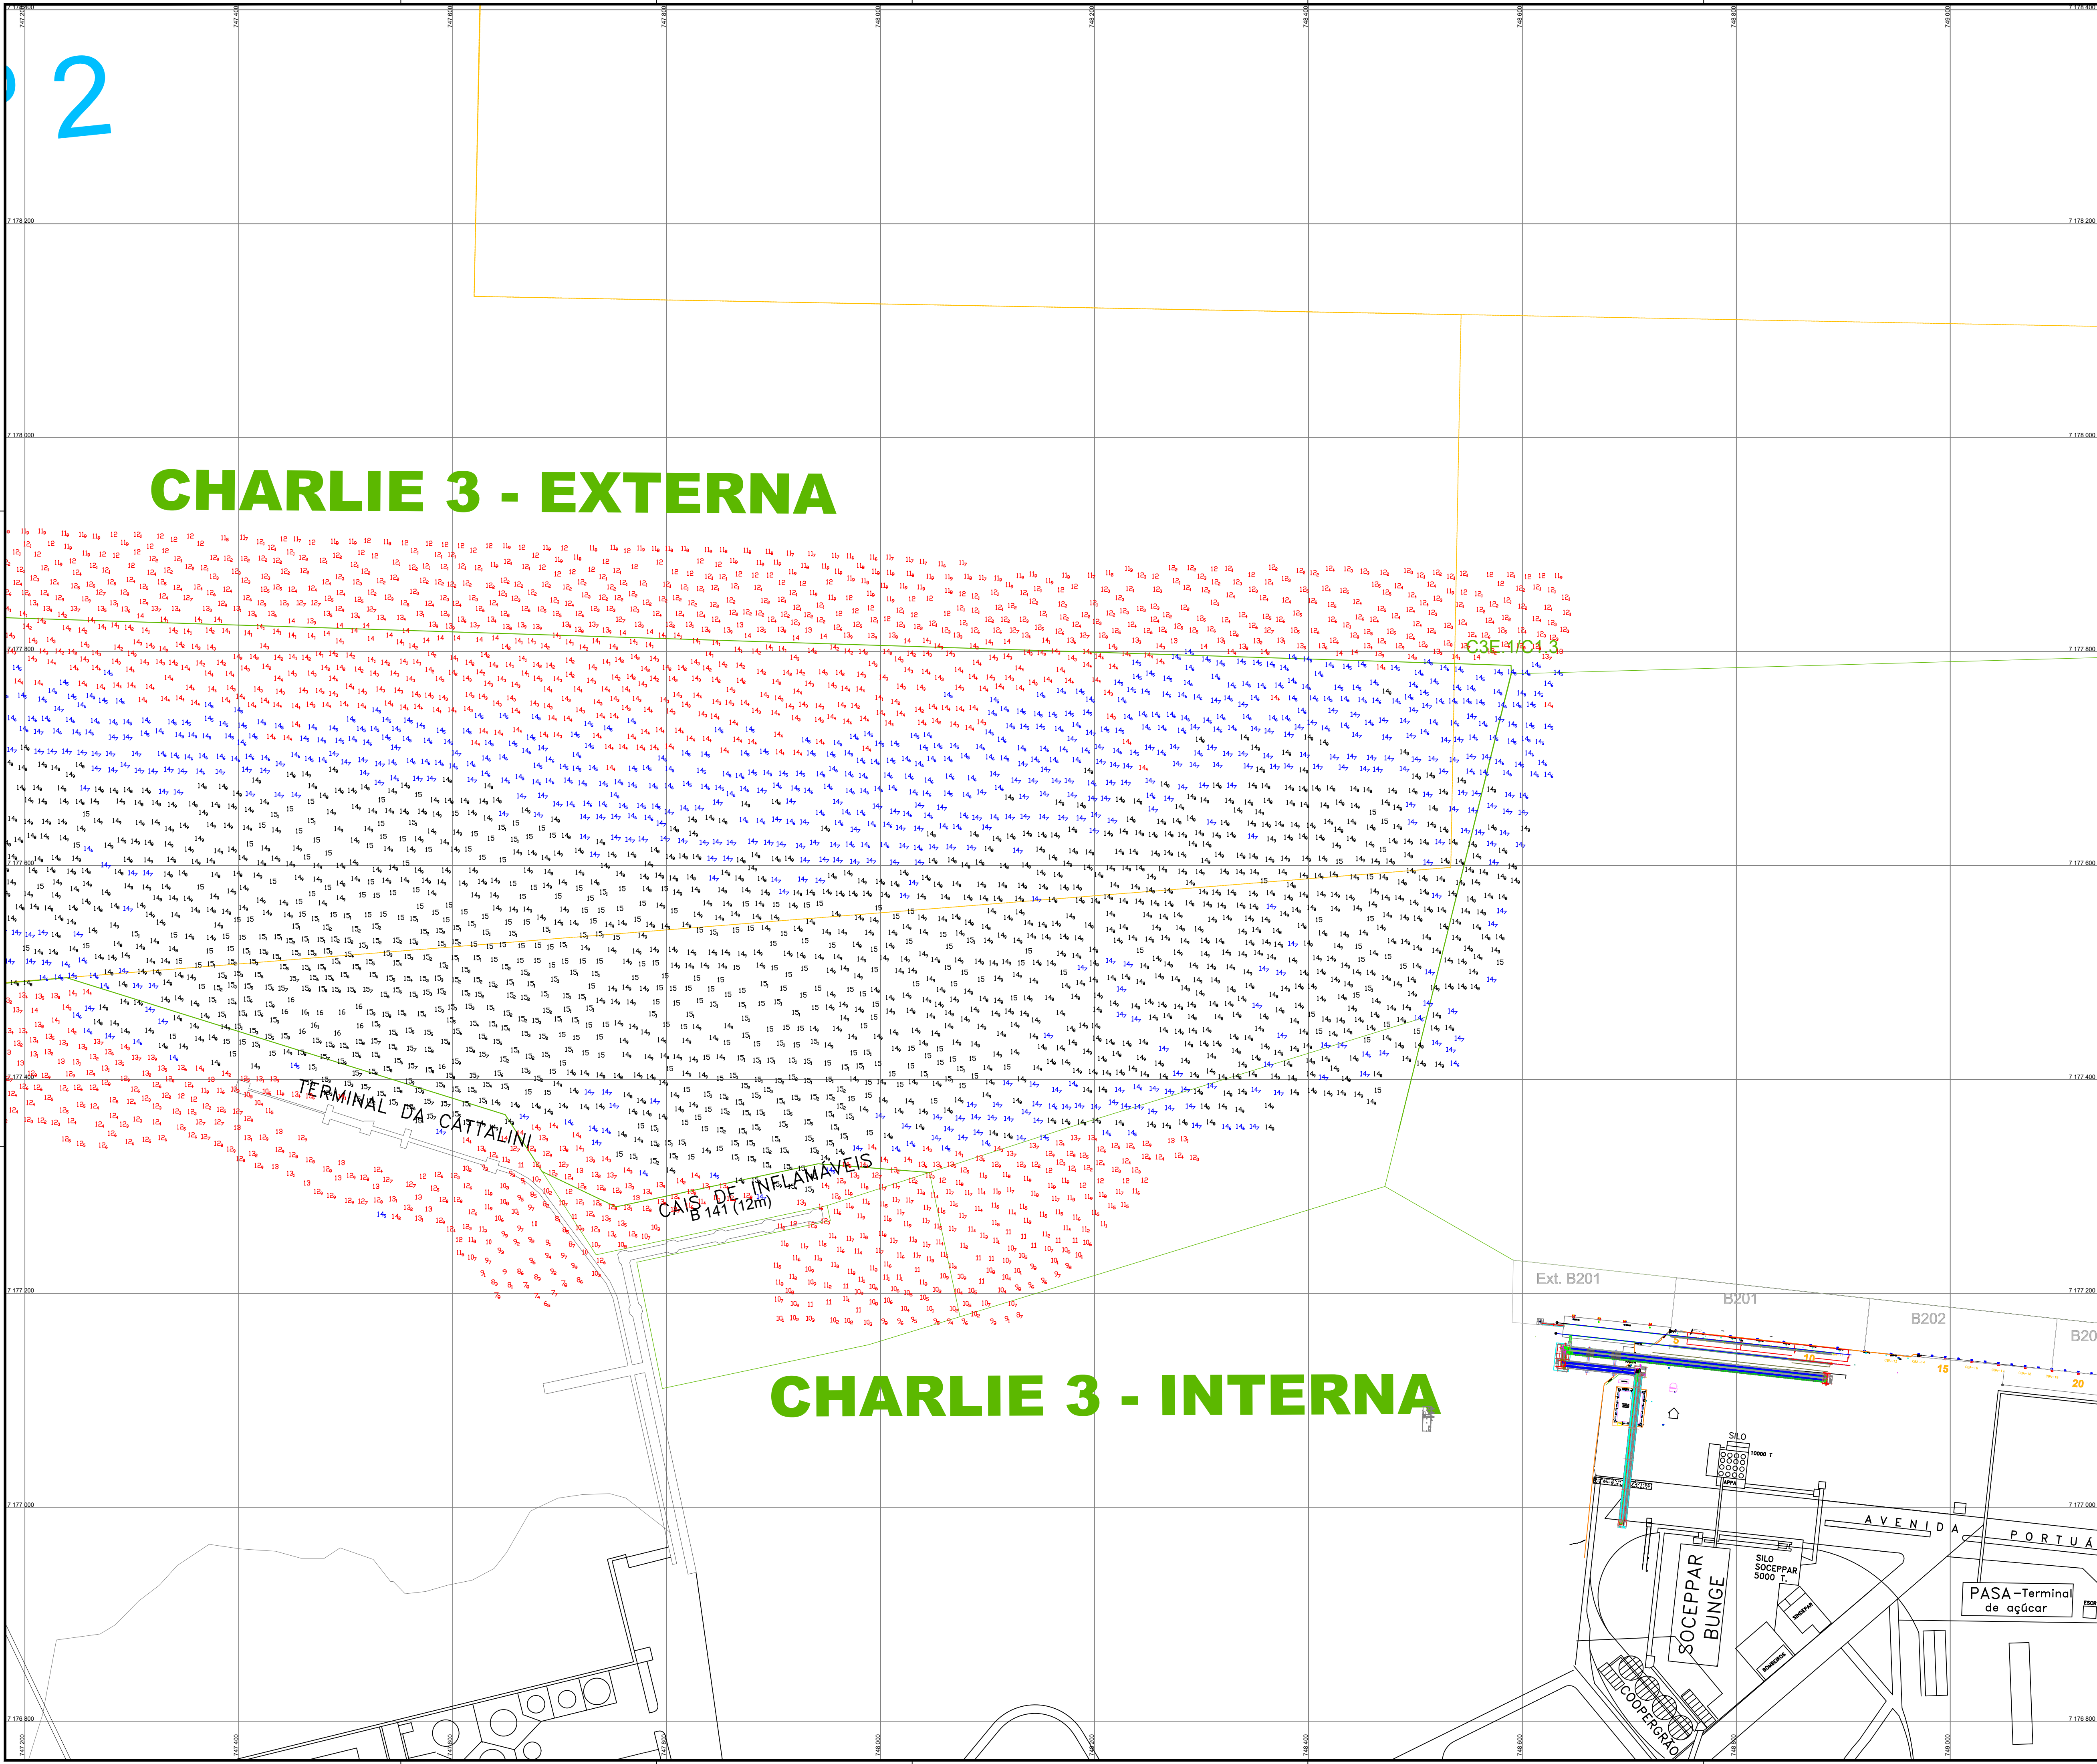

PONTOS	LIMITES ÁREA LEVANTAMENTO	
	COORD. CHARLIE 3 EXT - WGS-84	
	X	Y
A	748,794.48	7,177,773.50
B	747,293.47	7,177,820.09
C	746,564.00	7,177,843.00
D	746,233.96	7,177,568.91
E	746,188.00	7,177,468.00
F	746,566.00	7,177,399.00
G	747,274.00	7,177,449.00
H	747,671.00	7,177,334.00
I	747,732.00	7,177,251.00
K	748,132.28	7,177,355.13
L	748,635.00	7,177,350.00

LEGENDA DAS COTAS

0,00 a 14,49 m
14,50 a 14,70m
> 14,71 m

NOTAS

- 1 - O CONTOURNO TOPOGRÁFICO ESTÁ INSERIDO NA CARTA NAUTICA N° 1832;
- 2 - AUTORIZAÇÃO N° 217 / 2023 - CHRMIB
- 3 - ÁREA LEVANTADA: 1.300.000,00 M²

0	EMISSÃO INICIAL	23/08/23	ROMERO	WALTER
REV.	DESCRIÇÃO	DATA	POR	APROV
PROJ.	UTM ZONA 22S	PONTOS REFERENCIAS APROXIMADOS	CONTOURNOS GEOGRAFICOS APROXIMADOS	
 GOVERNO DO ESTADO				
RESPONSÁVEL TÉCNICO: WALTER MOREIRA LIMA FILHO ENG. CIVIL CREA - 5.730-D/PE ROMERO DAVILA COELHO ENG. CIVIL CREA - 29.498-D/PE				
MEMBROS: JOÃO RAFAEL RIBEIRO BEZERRA ENG. CIVIL CREA - 161.007.927-0 JOÃO LUIZ DAS DOS SANTOS OCEANOGRÁFO DIEGO OLIVEIRA TÉCNICO OPERADOR DE SISTEMA				
CLIENTE	ADMINISTRAÇÃO DOS PORTOS DE PARANAGUÁ E ANTONINA - APPA			
LOCALIZAÇÃO	PARANAGUÁ/PR			
PROJETO	PRESTAÇÃO DE SERVIÇO DE LEVANTAMENTO BATIMÉTRICO CATEGORIAS "A" E "B" NOS ACESSOS AQUAVIÁRIOS DOS PORTOS DO PARANÁ.			
TÍTULO	LEVANTAMENTO BATIMÉTRICO CATEGORIA B CHARLIE 03 - EXTERNO			
ESCALA	1:2000	ORIENT	WGS-84	FEIHO
PROJETO	15/08/2023	REVISÃO	PB-APP-20.03.0-310-EIC-382	REV: 0
CHARLIE3 EXT_2023_08_23_EICOMNOR_02_INICIAL				