


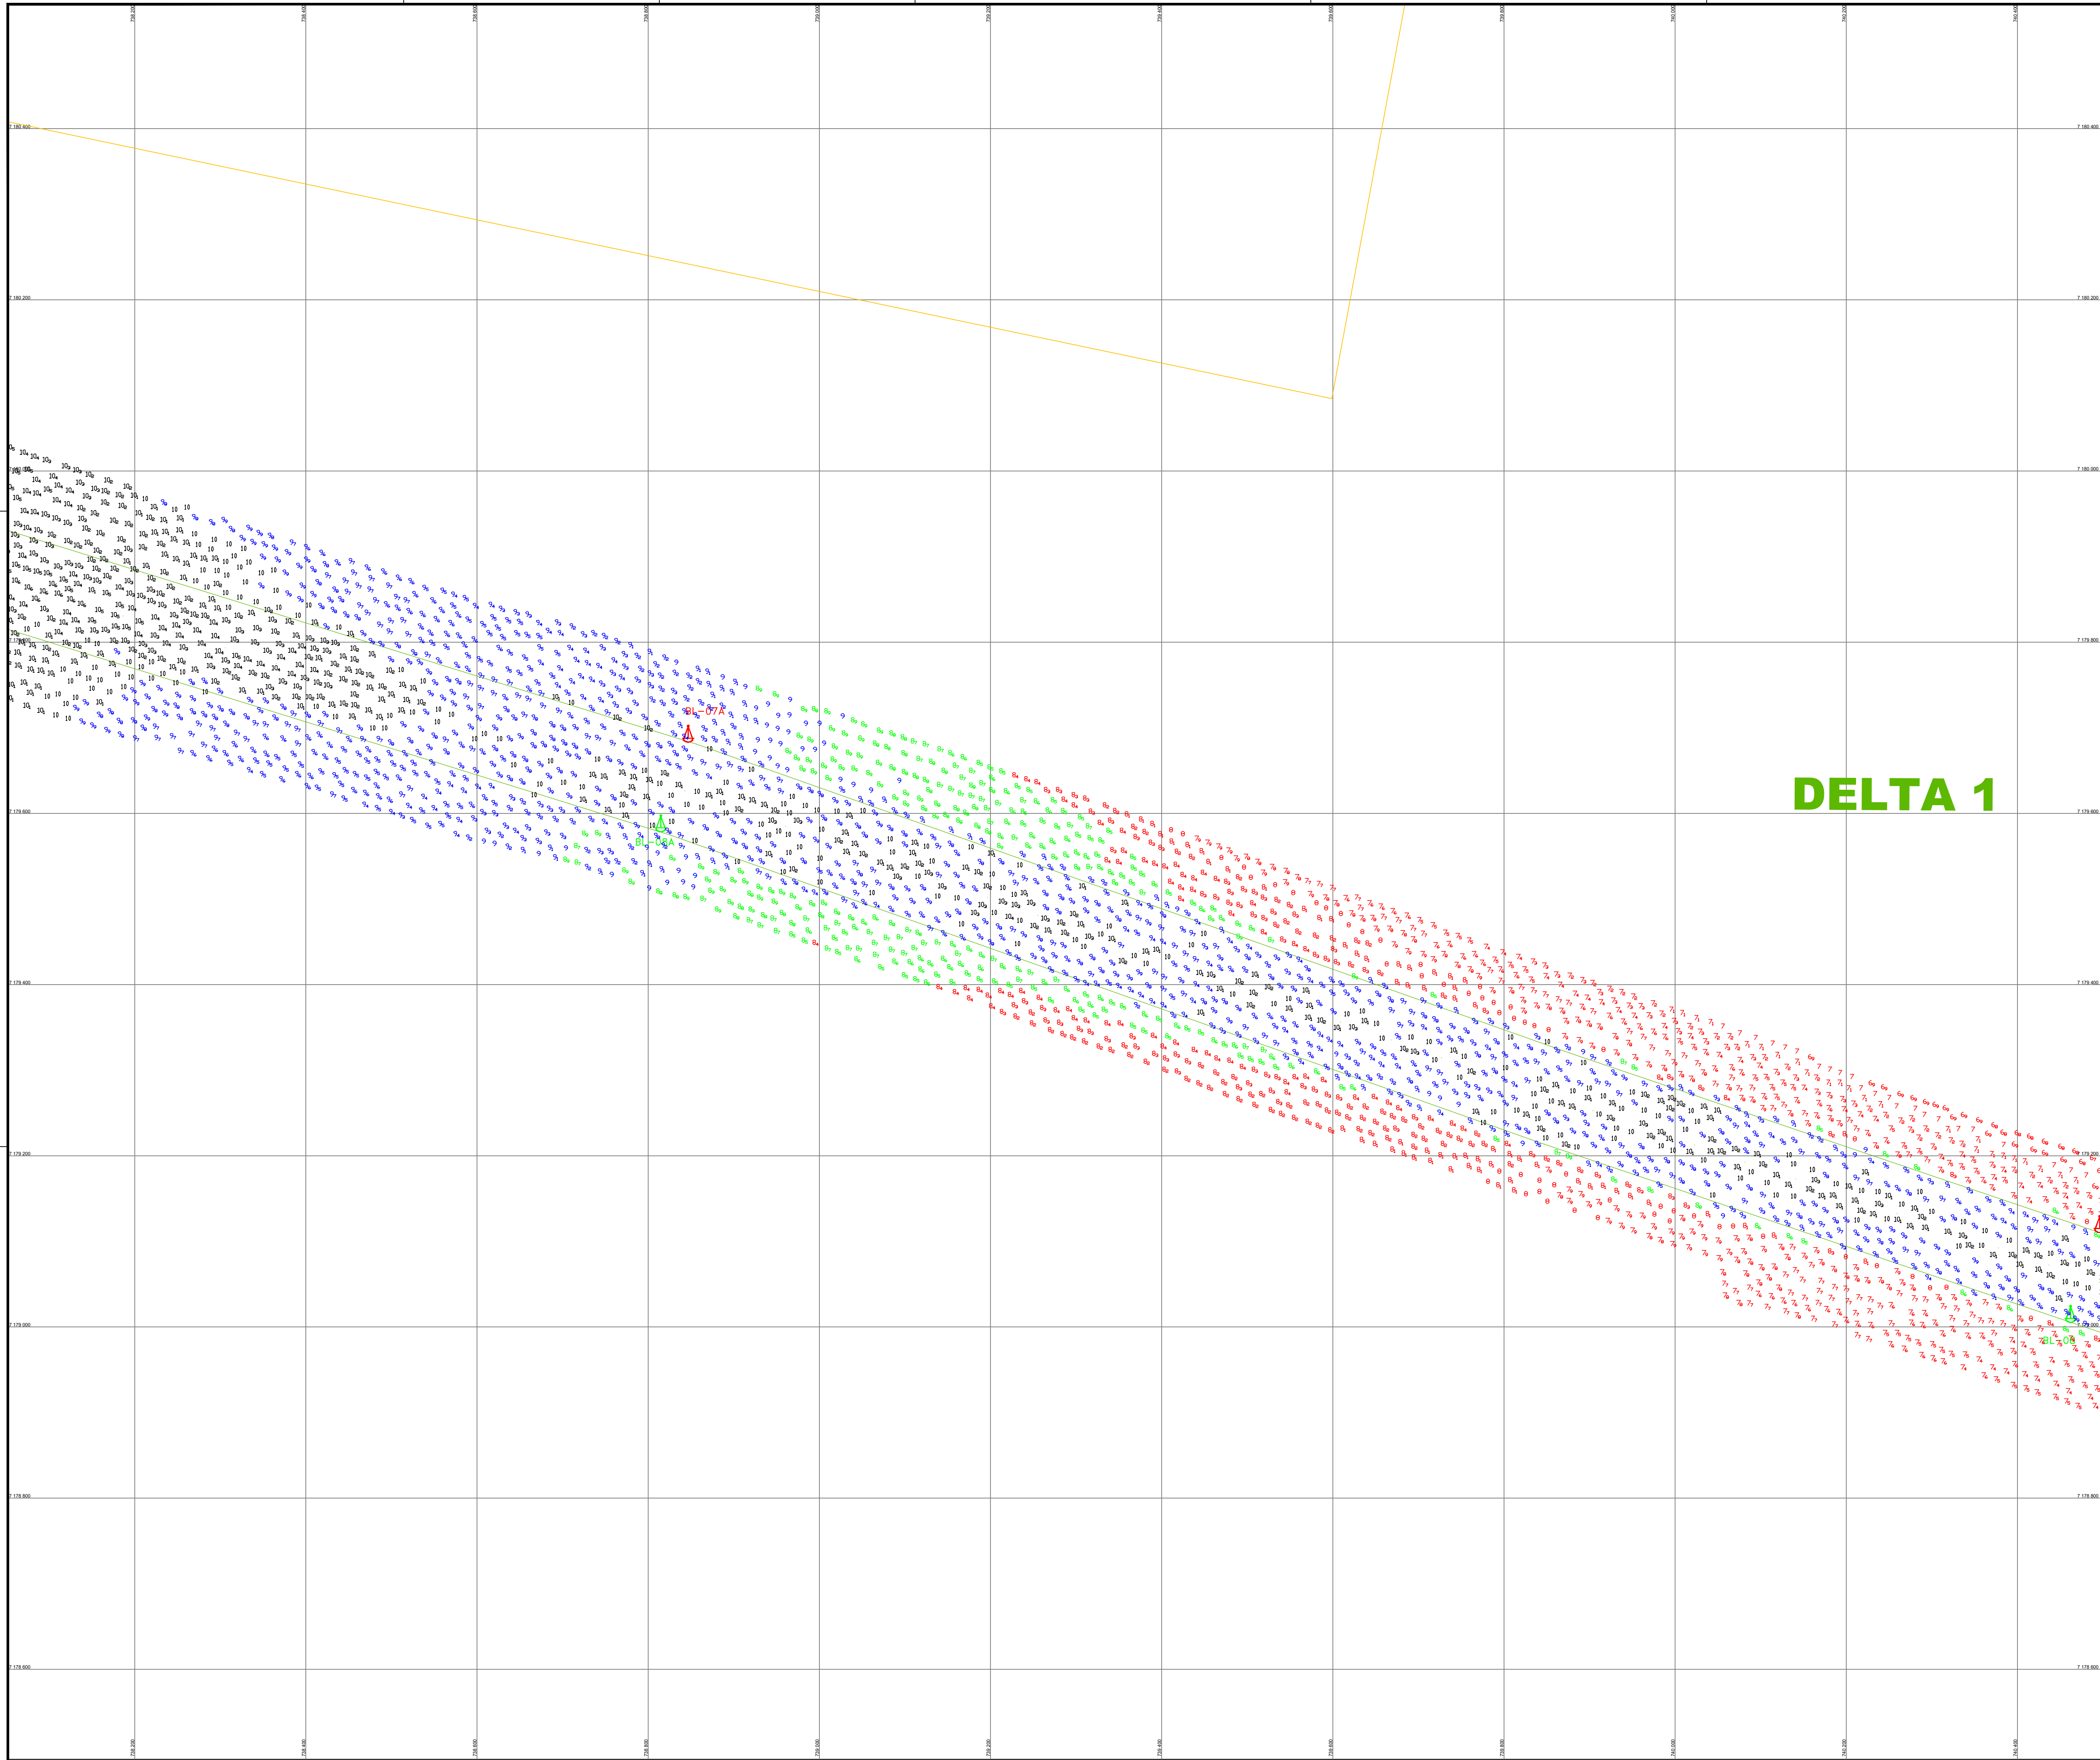

PONTOS	LIMITES ÁREA LEVANTAMENTO COORD. DELTA 01 - WGS-84	
	X	Y
A	746,234.00	7,177,579.00
B	744,627.00	7,178,200.00
C	744,432.00	7,178,297.00
D	744,225.00	7,178,364.00
E	744,011.00	7,178,402.00
F	743,794.00	7,178,409.00
G	742,296.00	7,178,593.00
H	742,048.00	7,178,637.00
I	741,804.00	7,178,698.00
K	740,928.00	7,178,964.00
L	739,876.00	7,179,320.00
M	738,856.00	7,179,681.00
N	736,233.00	7,180,495.00
O	735,962.00	7,180,608.00
P	735,704.00	7,180,752.00
Q	735,465.00	7,180,924.00
R	735,247.00	7,181,122.00
S	734,404.00	7,182,031.00

DELTA 1

LEGENDA DAS COTAS	
	0,00 a 8,49 m
	8,50 a 8,99 m
	9,00 a 9,99m
	>= 10,00 m


NOTAS

1 - O CONTO RNO TOPOGRÁFICO ESTÁ INSERIDO NA CARTA NÁUTICA Nº 1822;

2 - AUTORIZAÇÃO Nº 217 / 2023 - CHM/MB

3 - ÁREA LEVANTADA: 4.000.000,00 M²

0	EMIÇÃO INICIAL	14/06/23	ROMERO	WALTER
REV.	DESCRIÇÃO	DATA	POR	APROV
MERID. CENTRAL 048 W	PONTOS REFERENCIAS APROXIMADOS	CONTORNOS GEOGRAFICOS APROXIMADOS		

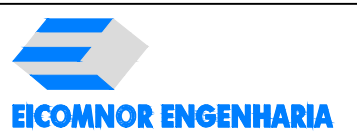

RESPONSÁVEL TÉCNICO:
WALTER MOREIRA LIMA FILHO
ENG. CIVIL CREA - 5.730-D/PE
ROMERO DÁVILA COELHO
ENG. CIVIL CREA - 29.498-D/PE

MEMBROS:
JOÃO RAFAEL RIBEIRO BEZERRA
ENG. CIVIL CREA: 161.207.927-0
JOÃO LUIZ DIAS DOS SANTOS
OCEANOGRÁFO

DIEGO OLIVEIRA
TÉCNICO OPERADOR DE SISTEMA

CLIENTE	ADMINISTRAÇÃO DOS PORTOS DE PARANAGUÁ E ANTONINA - APP
---------	--

PARANAGUÁ/PR

PROJETO

PRESTAÇÃO DE SERVIÇO DE LEVANTAMENTO BATIMÉTRICO CATEGORIAS "A" E "B" NOS ACESSOS AQUAVIÁRIOS DOS PORTOS DO PARANÁ.

TÍTULO	LEVANTAMENTO BATIMÉTRICO PÓS-DRAGAGEM CATEGORIA B DELTA 1
--------	--

ESCALA: 1:2500	DATA: WGS-84	FOLHA: 03/06	DES: DIEGO
PERÍODO: 23/05/2023 a 12/06/2023	NÚMERO: PB-APP-20.03.0-310-EIC-361		REV: 0
NÚMERO APP: DELTA 1_2023_06_14_EICOMNOR_FINAL_03			