


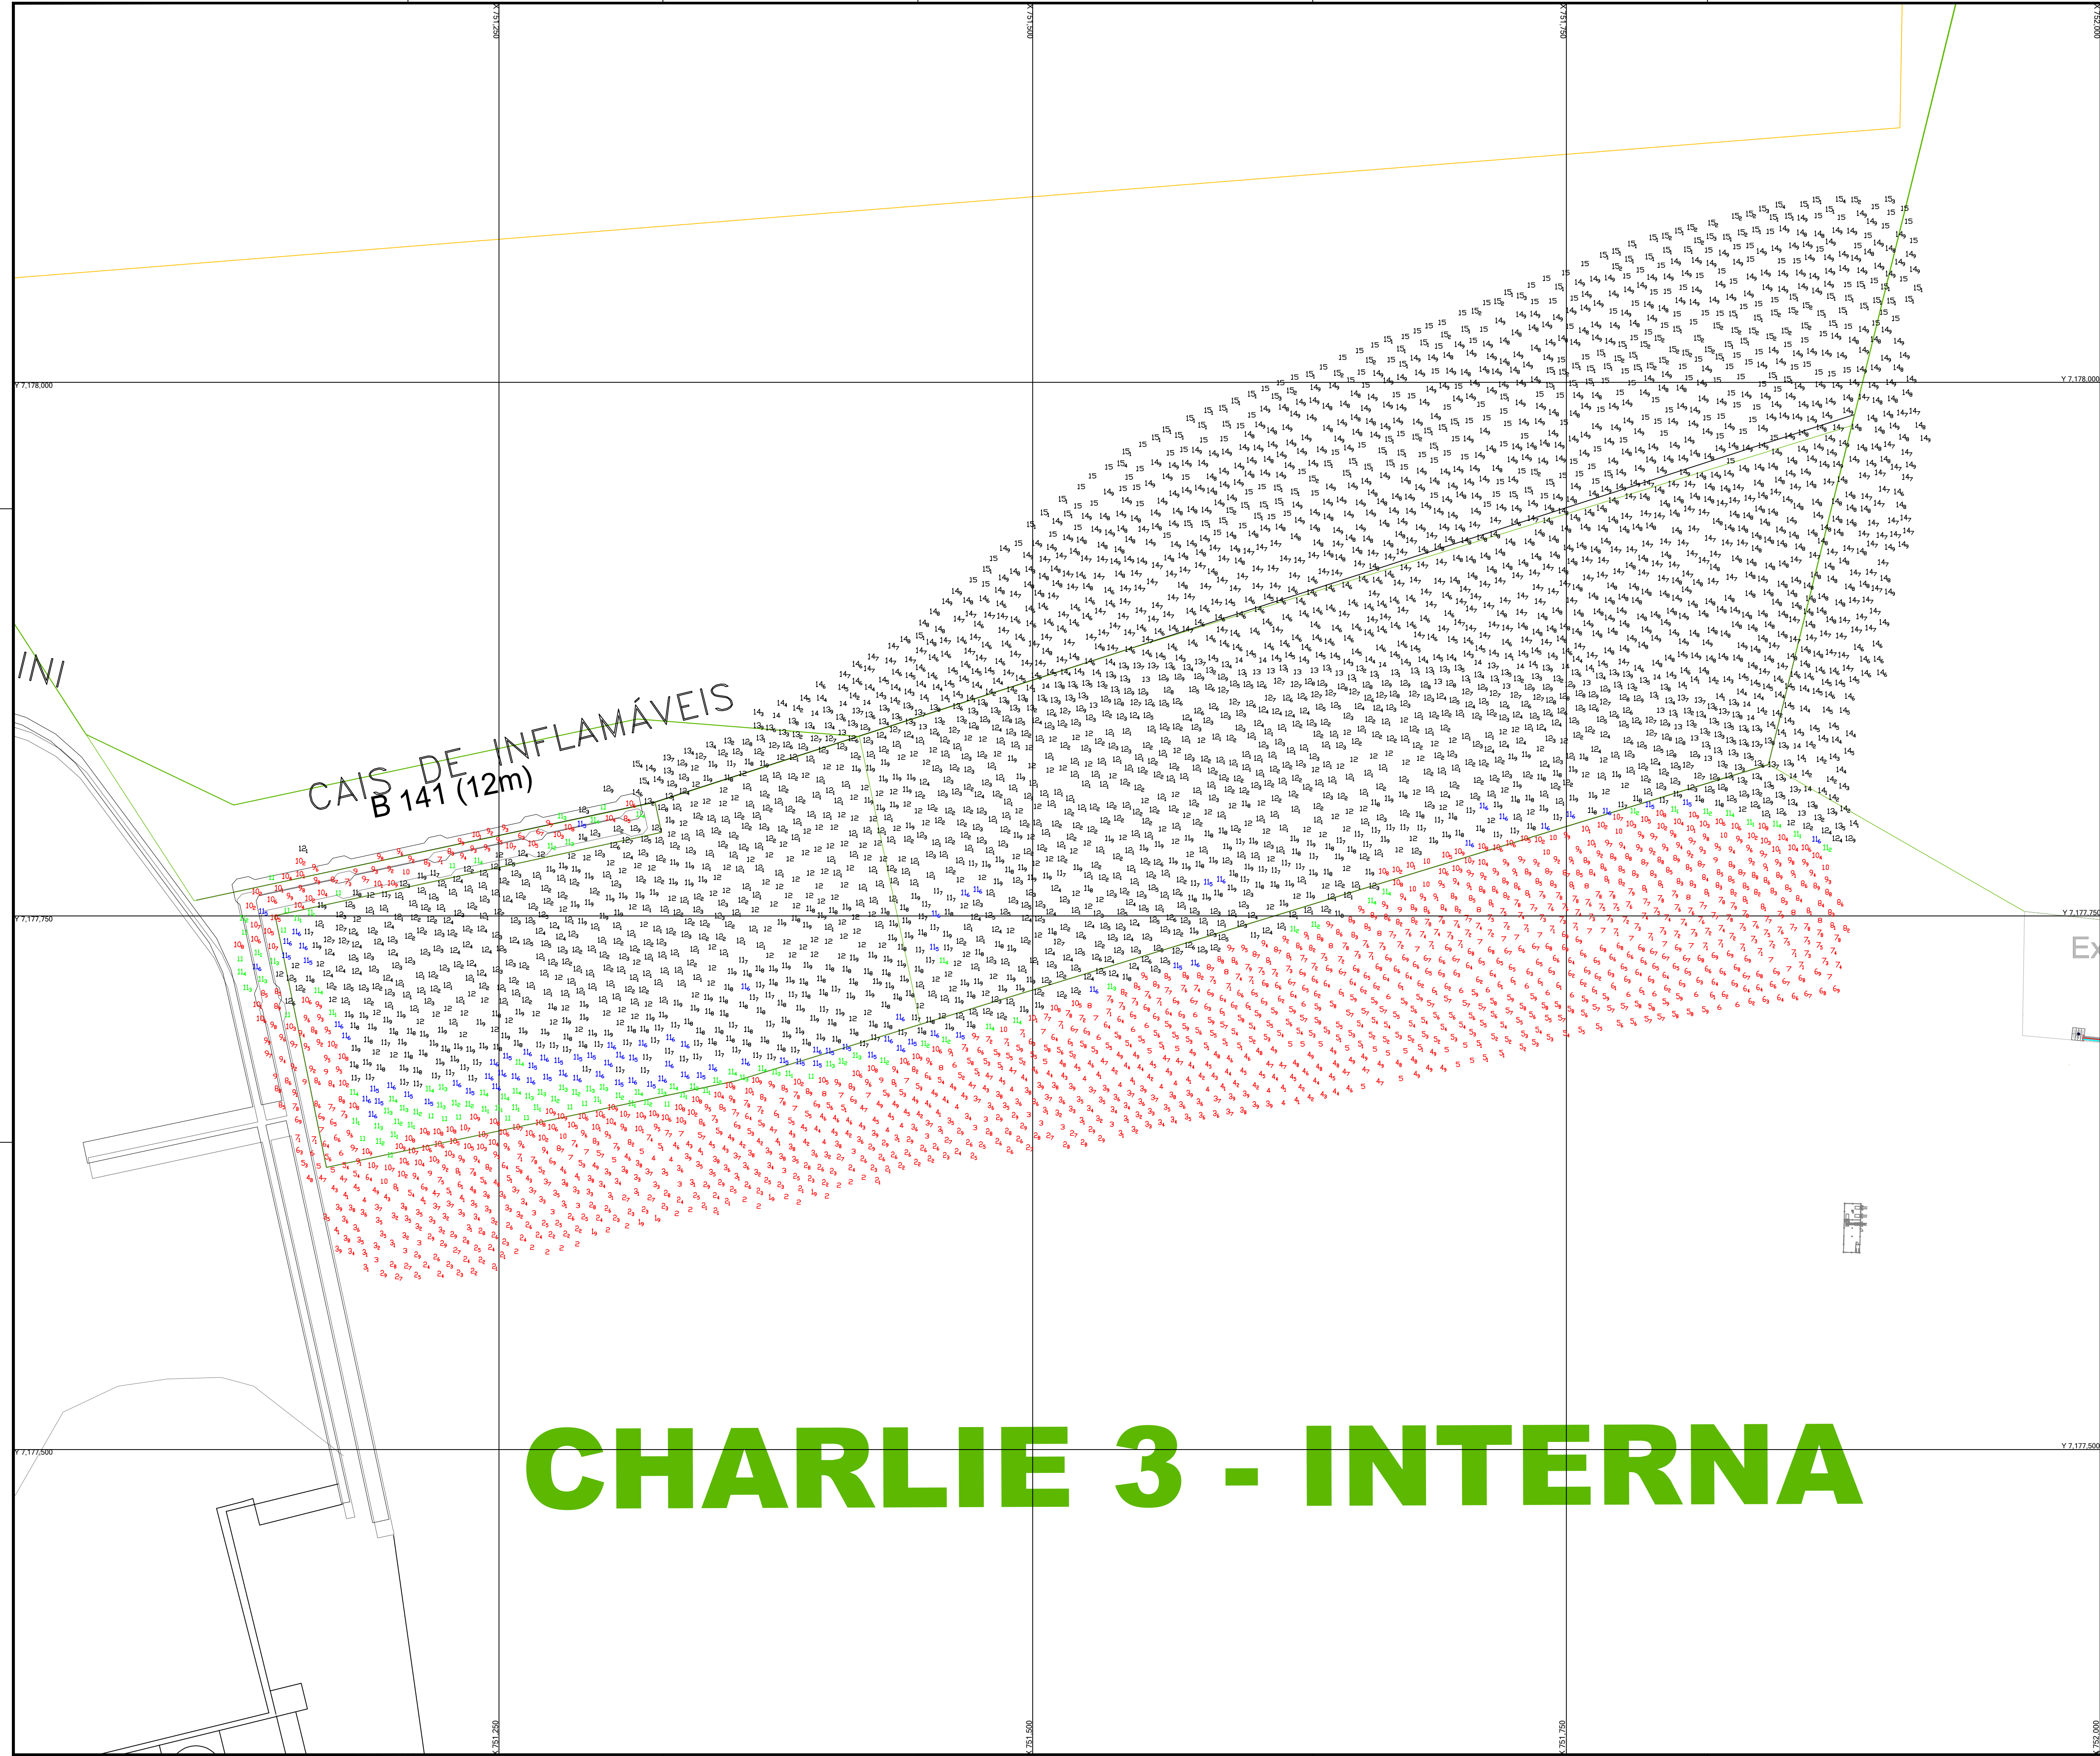

PONTOS	LIMITES ÁREA LEVANTAMENTO COORD. CHARLIE 3 INT - WGS-84	
	X	Y
A	748,635.00	7,177,350.00
B	748,164.23	7,177,240.13
C	747,778.00	7,177,150.00
D	748,132.28	7,177,355.13
E	747,732.00	7,177,251.00

LEGENDA DAS COTAS

- 00,00 a 10,99 m
- 11,00 a 11,48 m
- 11,50 a 11,69 m
- >= 11,70 m

NOTAS

- 1 - O CONTOURNO TOPOGRÁFICO ESTÁ INSERIDO NA CARTA NAUTICA N° 1822;
- 2 - AUTORIZAÇÃO Nº 448 / 23 - CHMMB
- 3 - ÁREA LEVANTADA: 200,000 M²

O	EMIÇÃO INICIAL	28/11/23	ROMERO	WALTER
REV.	DESCRIÇÃO	DATA	POR	APROV
PROJ. UTM ZONA 22'S PONTOS REFERENCIAIS APROXIMADOS CONTOURNOS GEOGRÁFICOS APROXIMADOS				
RESPONSÁVEL TÉCNICO: WALTER MOREIRA LIMA FILHO ENG. CIVIL CREA - 5.730-D/PE ROMERO DÁVILA COELHO ENG. CIVIL CREA - 29.498-D/PE MEMBROS: WILLIAN DA SILVA ROSCA OCEANOGRÁFO DIEGO OLIVEIRA TÉCNICO OPERADOR DE SISTEMA				
CLIENTE: ADMINISTRAÇÃO DOS PORTOS DE PARANAGUÁ E ANTONINA - APPA				
LOCALIZADO: PARANAGUÁ/PR				
PROJETO: PRESTAÇÃO DE SERVIÇO DE LEVANTAMENTO BATIMÉTRICO CATEGORIAS "A" E "B" NOS ACESSOS AQUAVIÁRIOS DOS PORTOS DO PARANÁ.				
TÍTULO: LEVANTAMENTO BATIMÉTRICO CATEGORIA "A" CHARLIE 03 - INTERNO - CAIS DE INFLAMÁVEIS				
ESCALA: 1:1000	DATA: WGS-84	PROJ: 1/1	SOL: DIEGO	
FECHADO: 21/11/2023	NÚMERO: PB-APP-20.03.0-310-EIC-433	REV: 0		
NÚMERO PROJ: CHARLIE3 INT_2023_11_28_EICOMNOR_FINAL				