


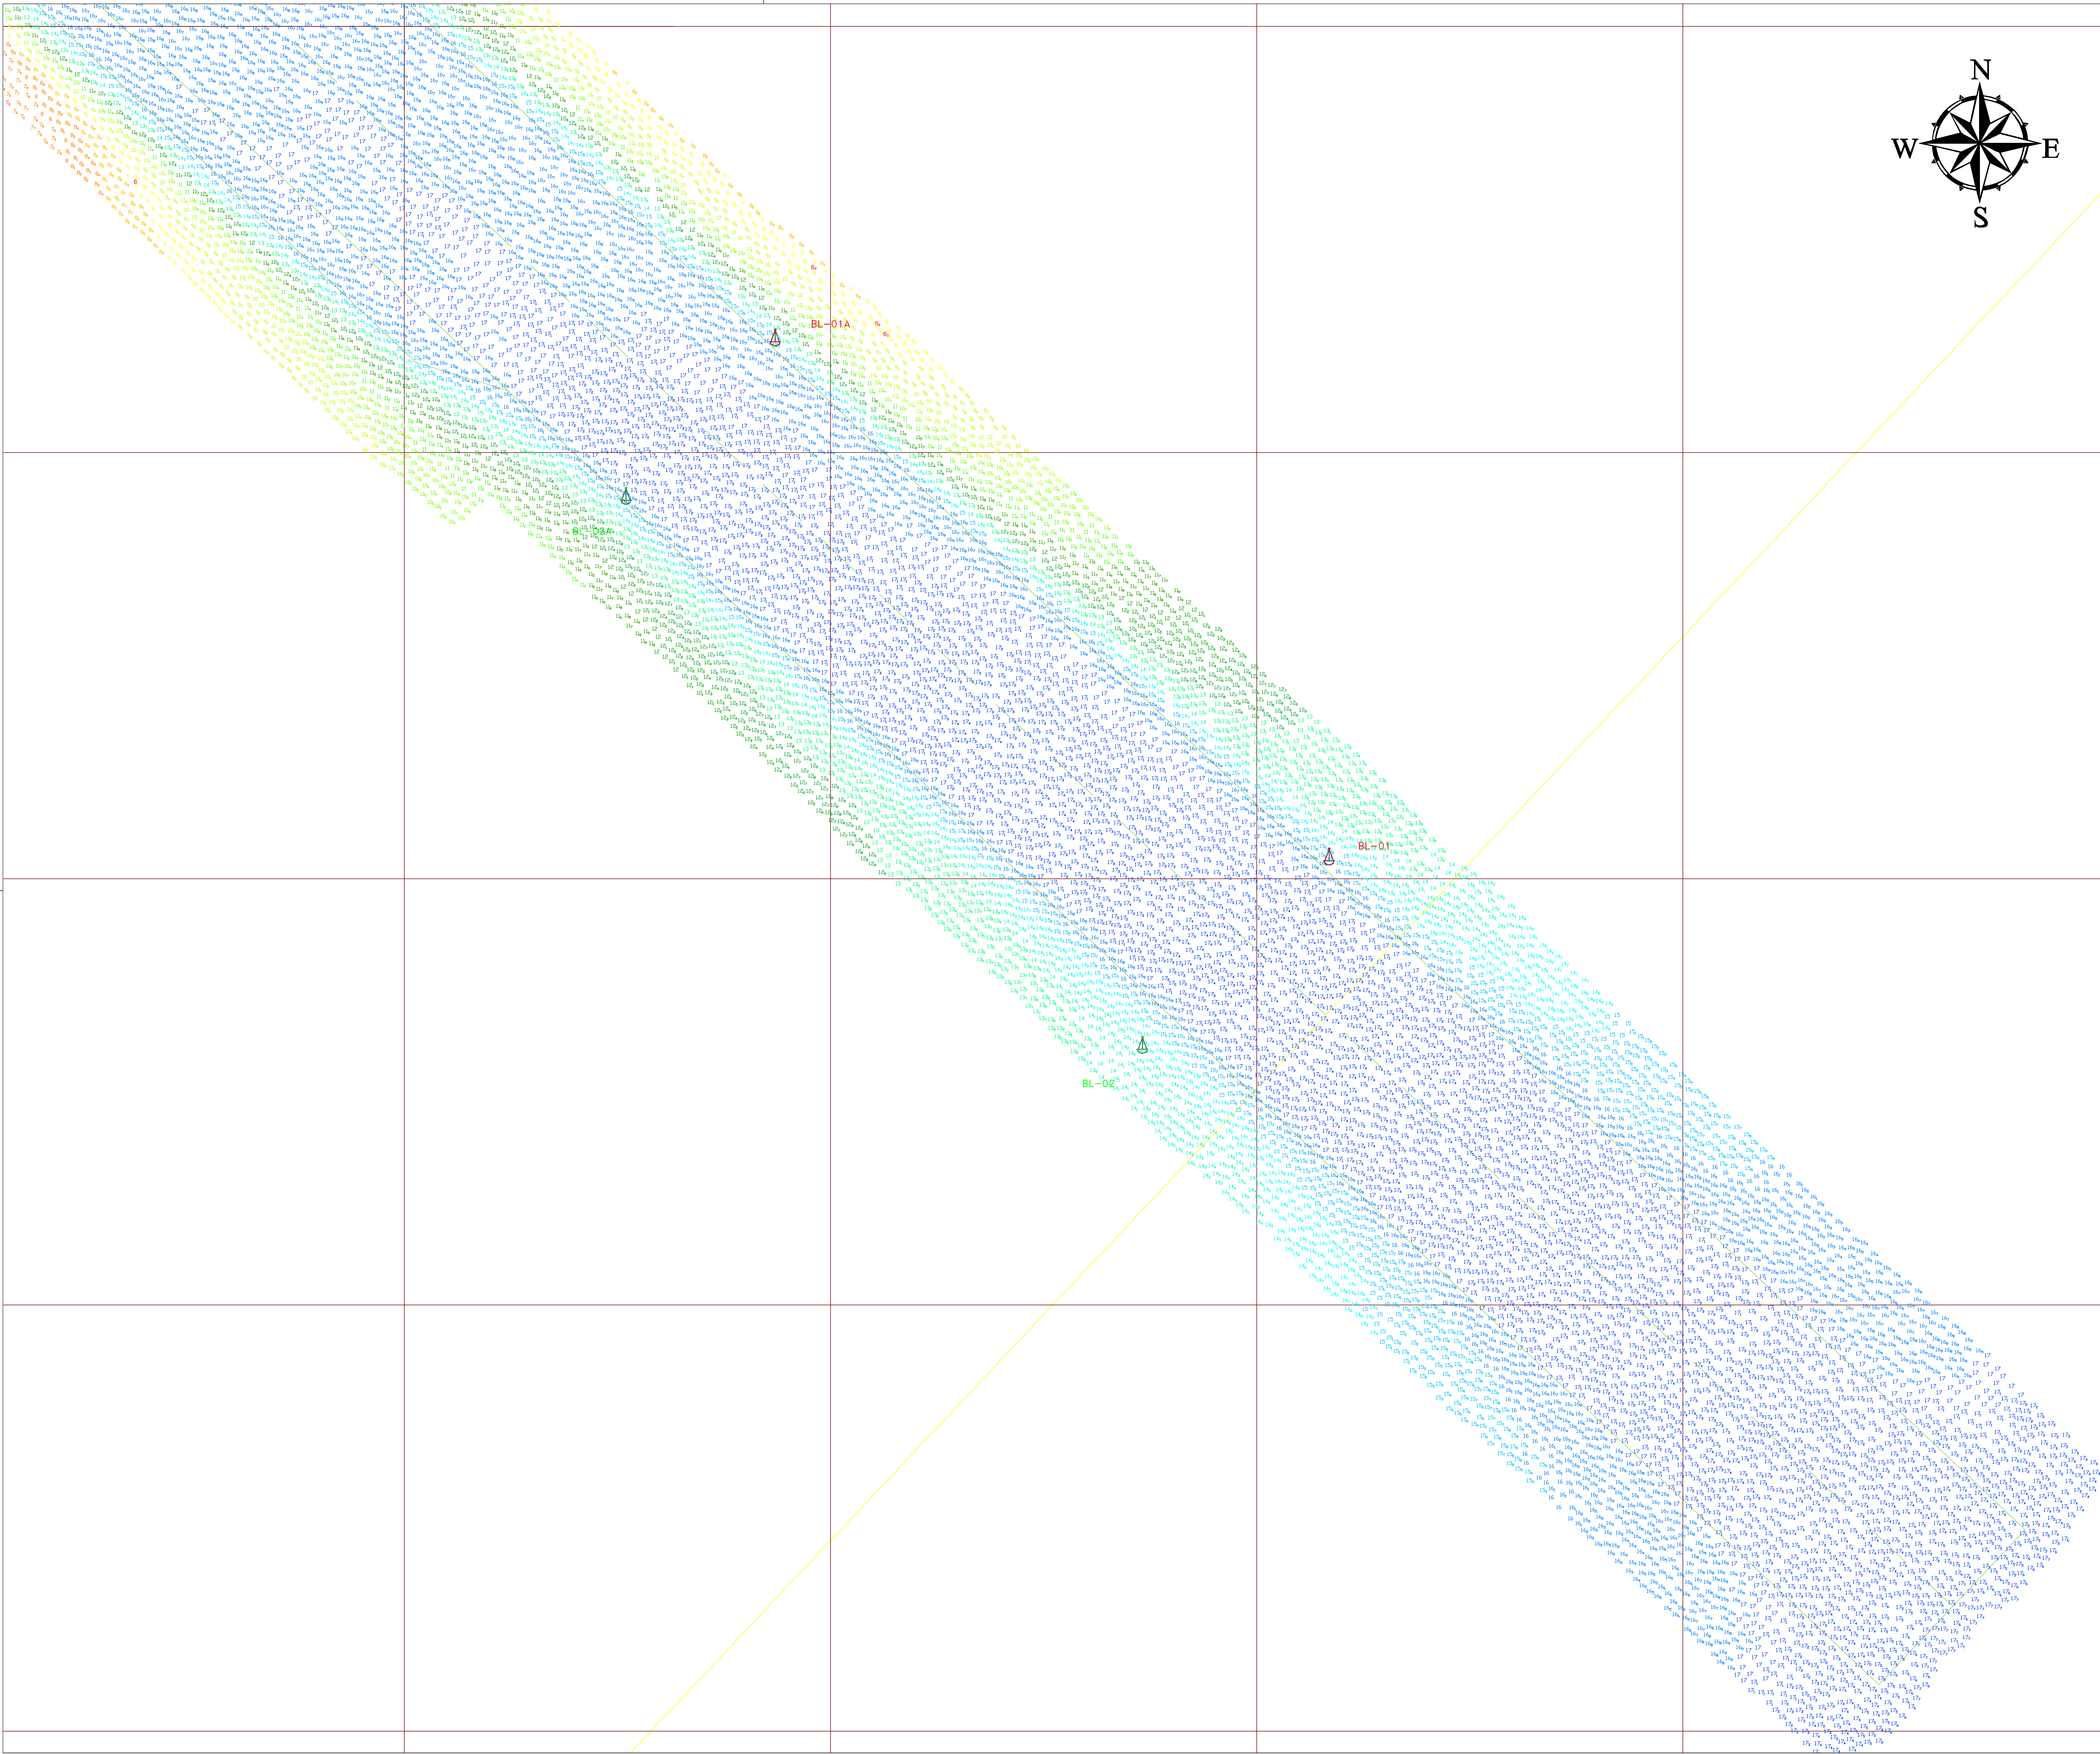

LOCALIZAÇÃO (CN1821)

ARTICULAÇÃO

LEGENDA

< 7,0 m

7,0 m - 7,5 m

7,5 m - 8,0 m

8,0 m - 8,5 m

8,5 m - 9,0 m

9,0 m - 9,5 m

9,5 m - 10,0 m

10,0 m - 10,5 m

10,5 m - 11,0 m

11,0 m - 11,5 m

11,5 m - 12,0 m

12,0 m - 12,5 m

12,5 m - 13,0 m

13,0 m - 13,5 m

13,5 m - 14,0 m

14,0 m - 14,5 m

14,5 m - 15,0 m

15,0 m - 15,5 m

15,5 m - 16,0 m

16,0 m - 16,5 m

16,5 m - 17,0 m

17,0 m - 17,5 m

17,5 m - 18,0 m

> 18,0 m

BOIAS DE SINALIZAÇÃO NÁUTICA

CANAL - DRAGAGEM MANUTENÇÃO CONTRATO APPA 09702018

LINHA DE COSTA

NOTAS

- DIMENSÕES EM METROS.

- MARES REDUZIDAS AO NÍVEL "0" DO CHM.

- DATUM WGS 84

- PROJ. UTM Z 22S

- DOCUMENTOS DE REFERÊNCIA : CARTA NÁUTICA 1820, 1821 E 1822

- AUTORIZAÇÃO CHM Nº 489/21

- LEVANTAMENTO HIDROGRÁFICO REALIZADO DIA 29/01/2022 - 02/02/2022

- EXECUTADO PELA EMPRESA EICOMINOR

- DOCUMENTO NÃO VÁLIDO PARA FINS DE ATUALIZAÇÃO DE CARTA NÁUTICA.

DOCUMENTO NÃO DEVERA SER EDITADO, NEM UTILIZADO PARA FINS DE NAVEGAÇÃO.

ESCALA GRÁFICA

PROJETO

VIAS NAVEGÁVEIS - PORTOS DO PARANÁ

TÍTULO

PLANTA BATIMÉTRICA DO CANAL DE ACESSO AOS PORTOS DE PARANAGUÁ E ANTONINA

PORTOS DO PARANÁ

LOGÍSTICA INTELIGENTE

GOVERNO DO ESTADO

Nº DO DESENHO

21/21

ESCALA

1:2.500

ÁREA

ALFA

ASS

JOÃO L. J. VILAVERDE

NOME APPA

APPA_ALFA_01_2022_D21