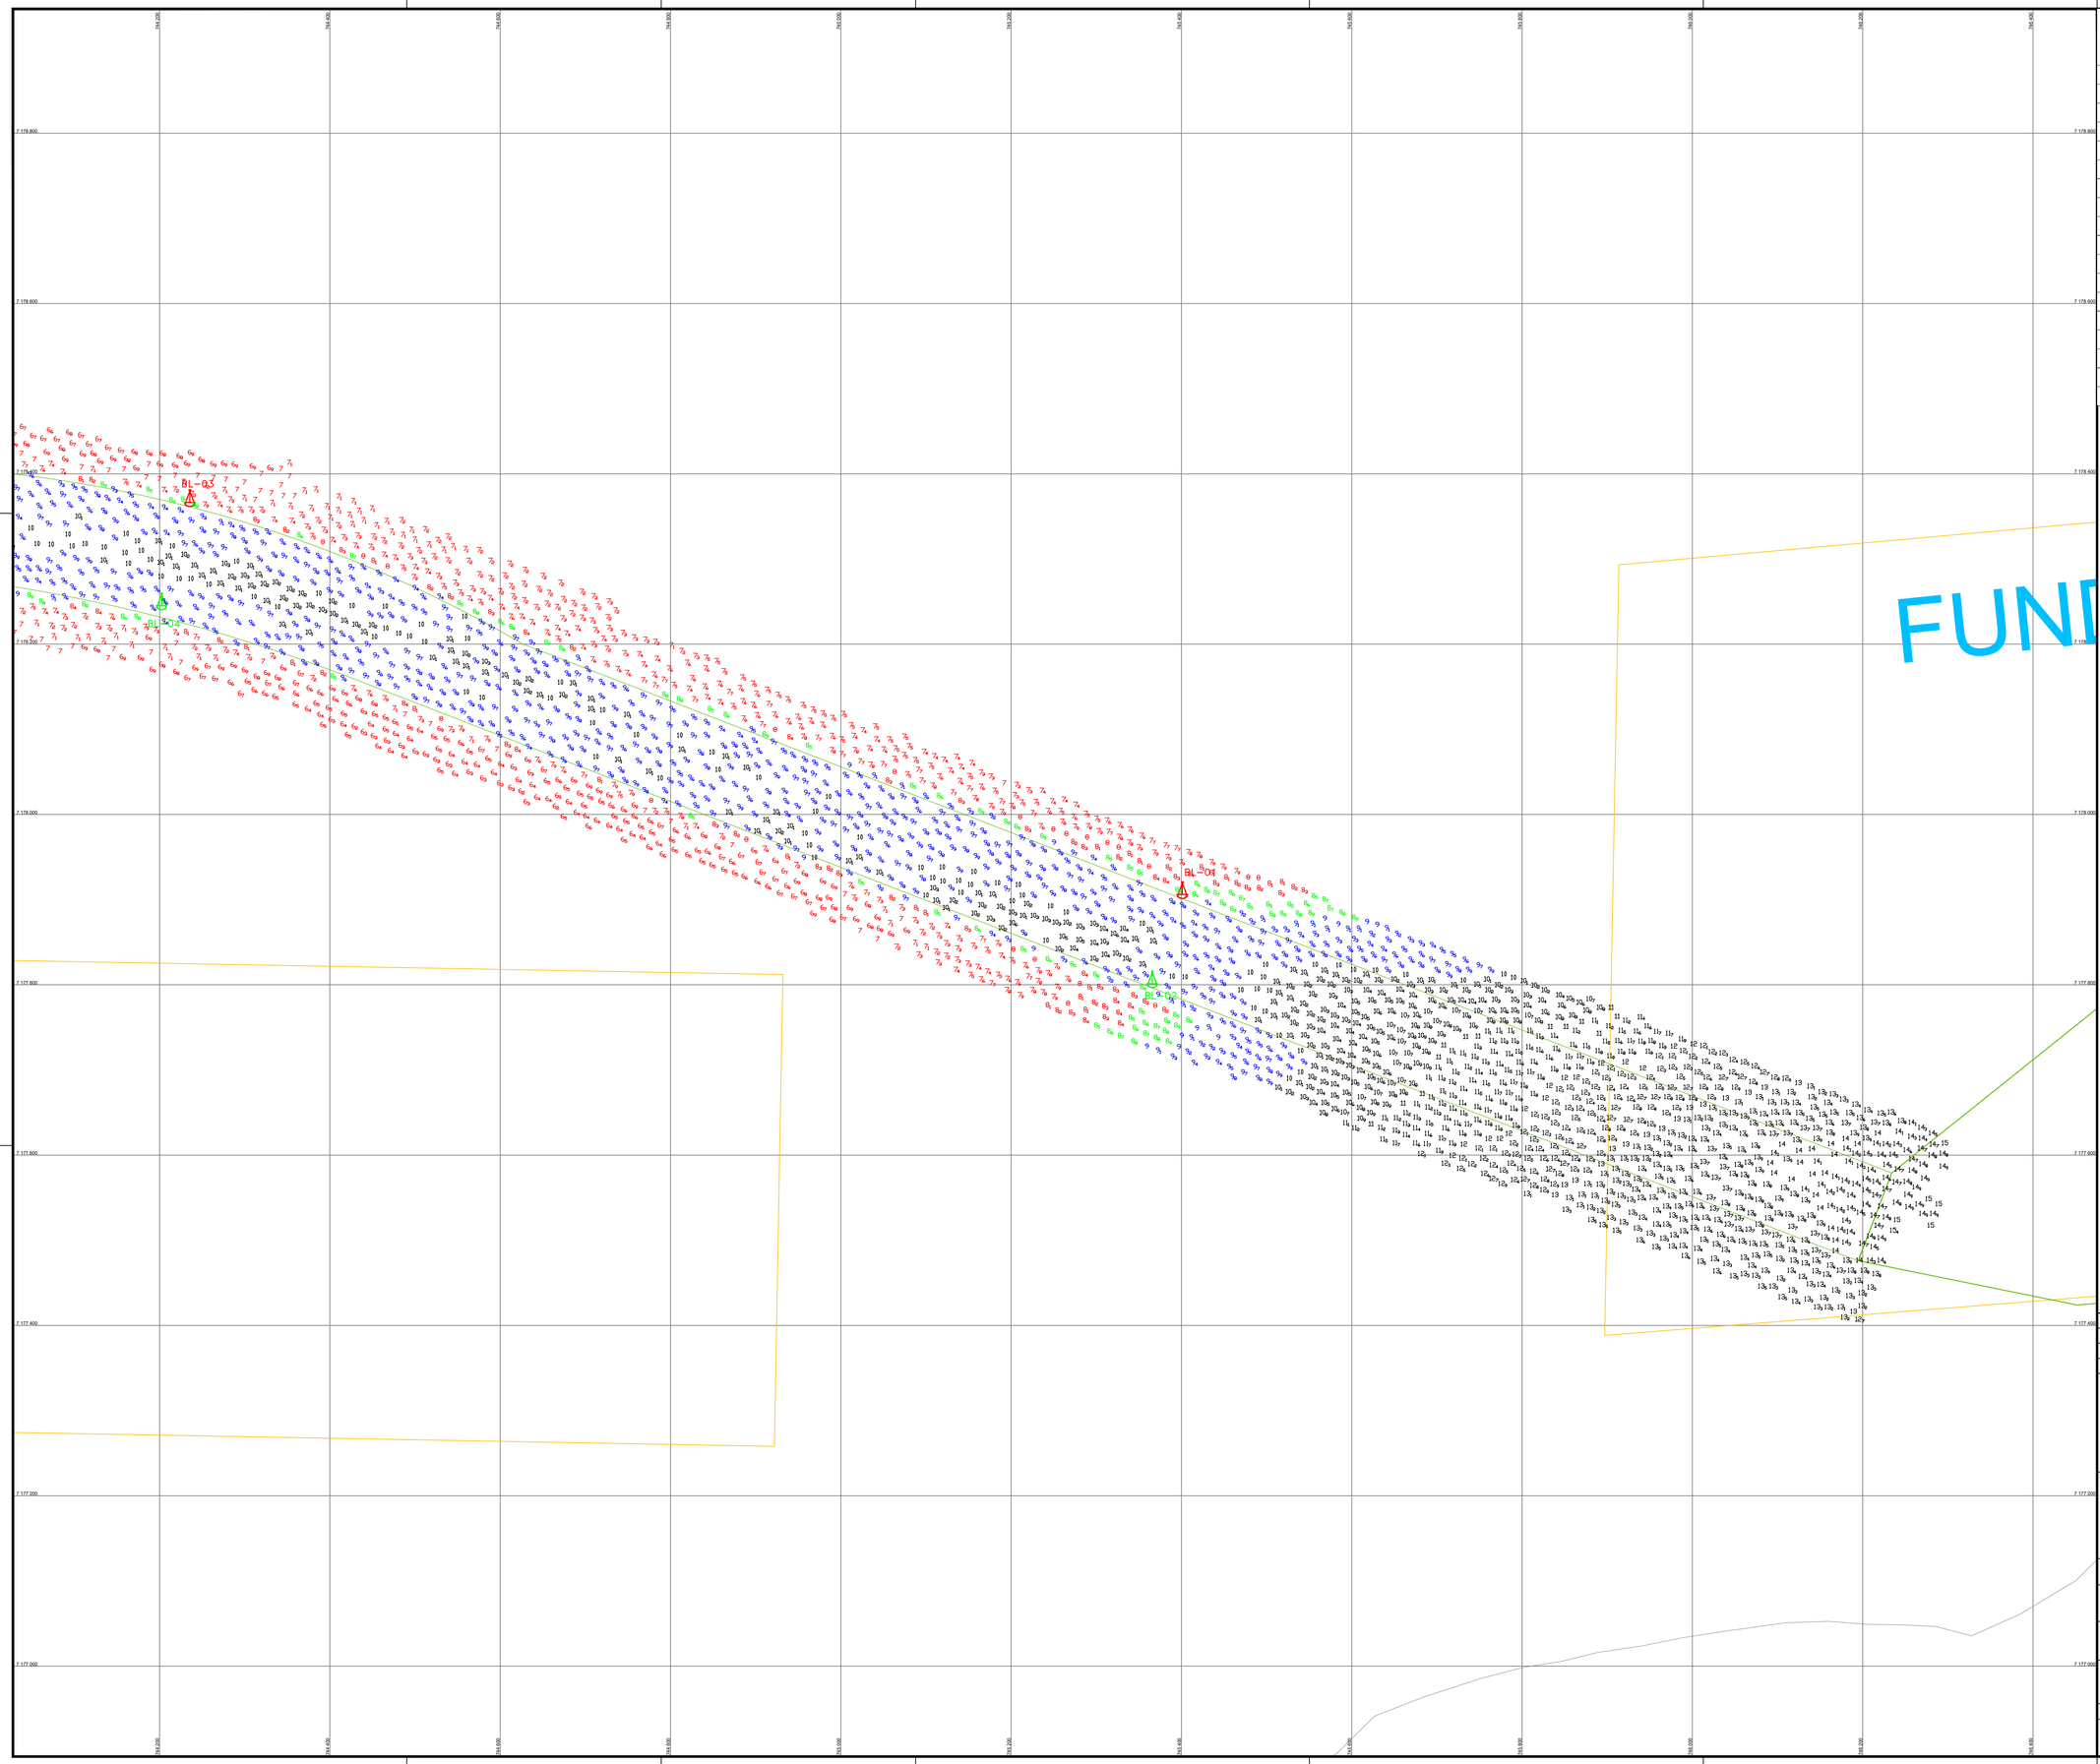

PONTOS	LIMITES ÁREA LEVANTAMENTO COORD. DELTA 01 - WGS-84	
	X	Y
A	746,234.00	7,177,579.00
B	744,627.00	7,178,200.00
C	744,432.00	7,178,297.00
D	744,225.00	7,178,364.00
E	744,011.00	7,178,402.00
F	743,794.00	7,178,409.00
G	742,296.00	7,178,593.00
H	742,048.00	7,178,637.00
I	741,804.00	7,178,698.00
K	740,928.00	7,178,964.00
L	739,876.00	7,179,320.00
M	738,856.00	7,179,681.00
N	736,233.00	7,180,495.00
O	735,962.00	7,180,608.00
P	735,704.00	7,180,752.00
Q	735,465.00	7,180,924.00
R	735,247.00	7,181,122.00
S	734,404.00	7,182,031.00

LEGENDA DAS COTAS
0,00 a 8,49 m
8,50 a 8,99 m
9,00 a 9,99 m
>= 10,00 m

NOTAS

1 - O CONTORNO TOPOGRÁFICO ESTÁ INSERIDO NA CARTA NÁUTICA Nº 1822;
2 - AUTORIZAÇÃO Nº 217/2023 - CHM/MB
3 - ÁREA LEVANTADA: 4.000.000,00 M²

REV.	DESCRIÇÃO	DATA	POR	APROV
0	EMISSÃO INICIAL	14/06/23	ROMERO	WALTER

MERID. CENTRAL 048 W PONTOS REFERENCIAS APROXIMADOS CONTORNOS GEOGRAFICOS APROXIMADOS

EICOMNOR ENGENHARIA

PORTOS DO PARANÁ — PARANÁ GOVERNO DO ESTADO
ADMINISTRAÇÃO DOS PORTOS DE PARANAGUÁ E ANTONINA

RESPONSÁVEL TÉCNICO:
WALTER MOREIRA LIMA FILHO
ENG. CIVIL CREA – 5.730–D/PE

ROMERO DÁVILA COELHO
ENG. CIVIL CREA – 29.498–D/PE

MEMBROS:
JOÃO RAFAEL RIBEIRO BEZERRA
ENG. CIVIL CREA: 161.207.927–0

JOÃO LUIZ DIAS DOS SANTOS
OCEANÓGRAFO

DIEGO OLIVEIRA
TÉCNICO OPERADOR DE SISTEMA

CLIENTE
ADMINISTRAÇÃO DOS PORTOS DE PARANAGUÁ E ANTONINA - APPA

LOCALIDADE
PARANAGUÁ/PR

PROJETO
PRESTAÇÃO DE SERVIÇO DE LEVANTAMENTO BATIMÉTRICO CATEGORIAS "A" E "B" NOS ACESSOS AQUAVIÁRIOS DOS PORTOS DO PARANÁ.

TÍTULO
LEVANTAMENTO BATIMÉTRICO PÓS-DRAGAGEM CATEGORIA B
DELTA 1

ESCALA: 1:2500	DATUM: WGS-84	FOLHA: 06/06	DES.: DIEGO
PERÍODO: 23/05/2023 a 12/06/2023	NUMERO: PB-APP-20.03.0-310-EIC-364		REV.: 0
	NUMERO APPA: DELTA 1_2023_06_14_EICOMNOR_FINAL_06		