

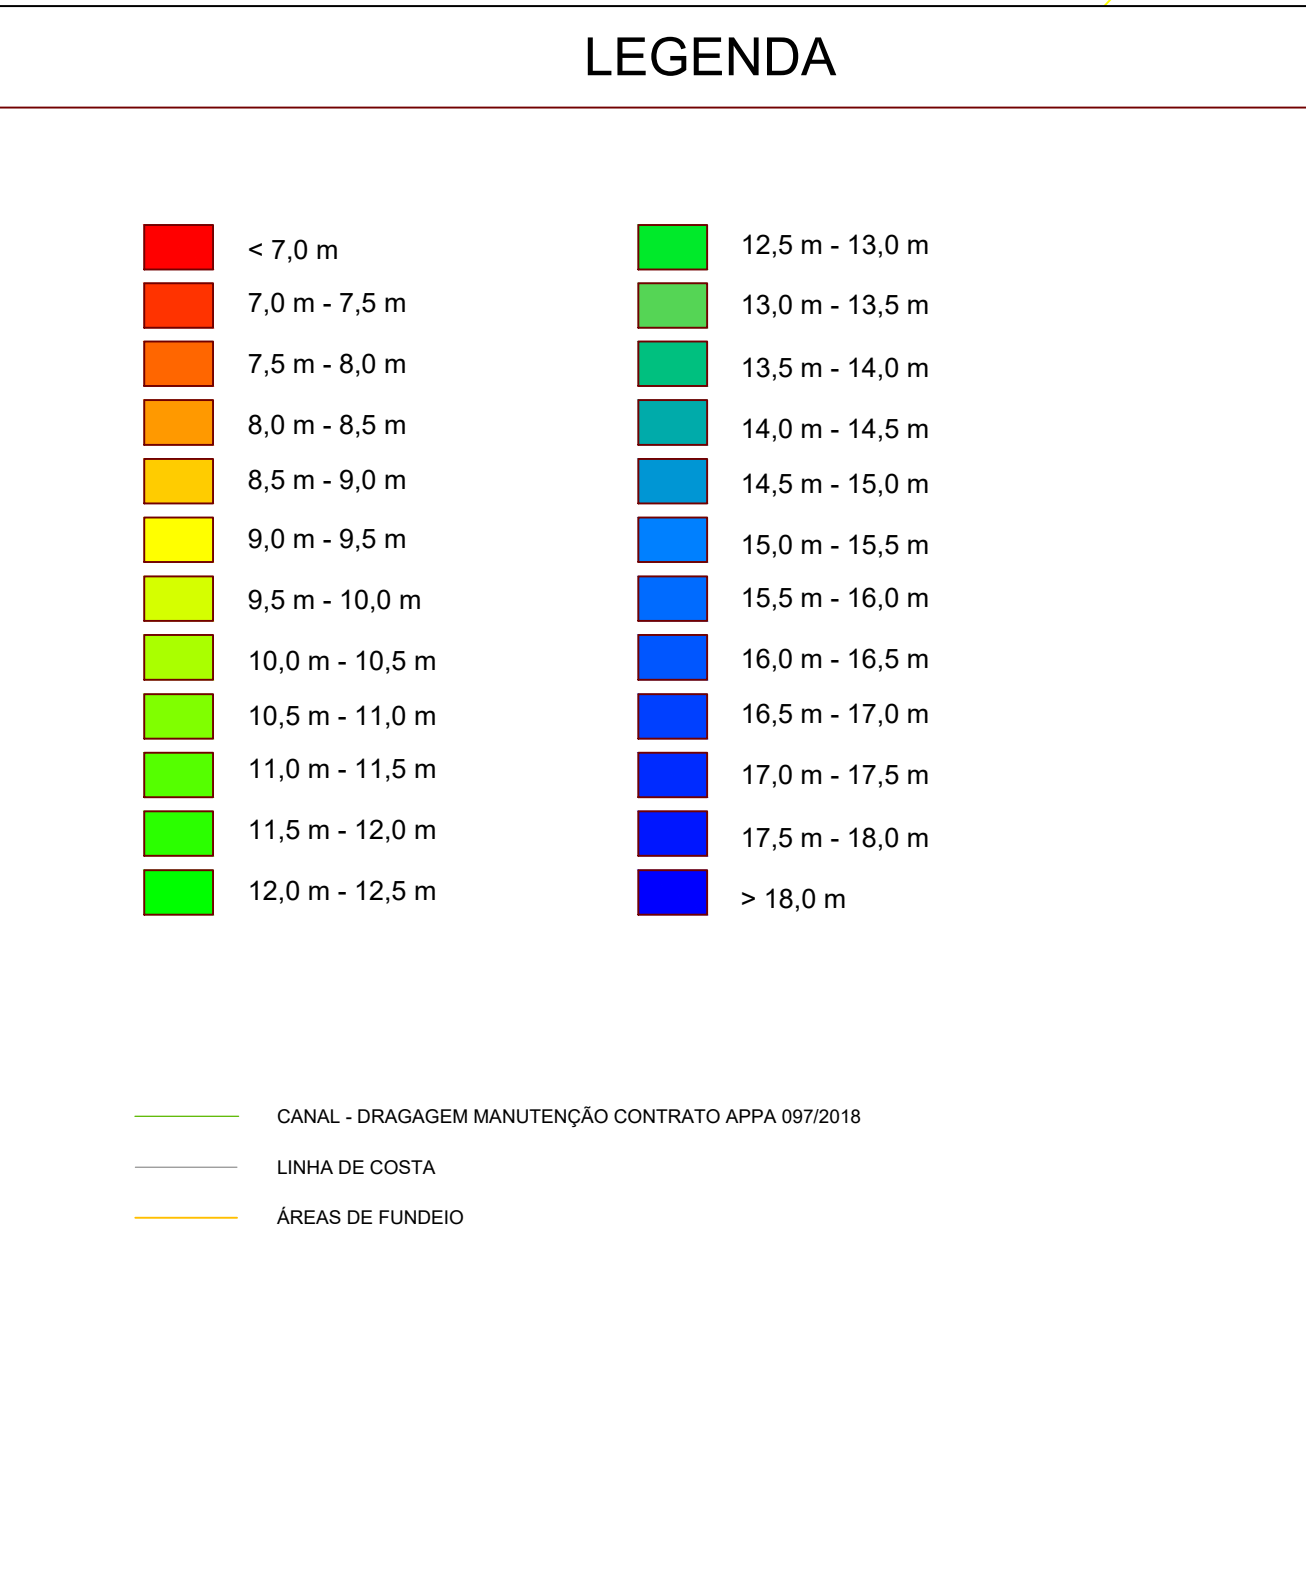
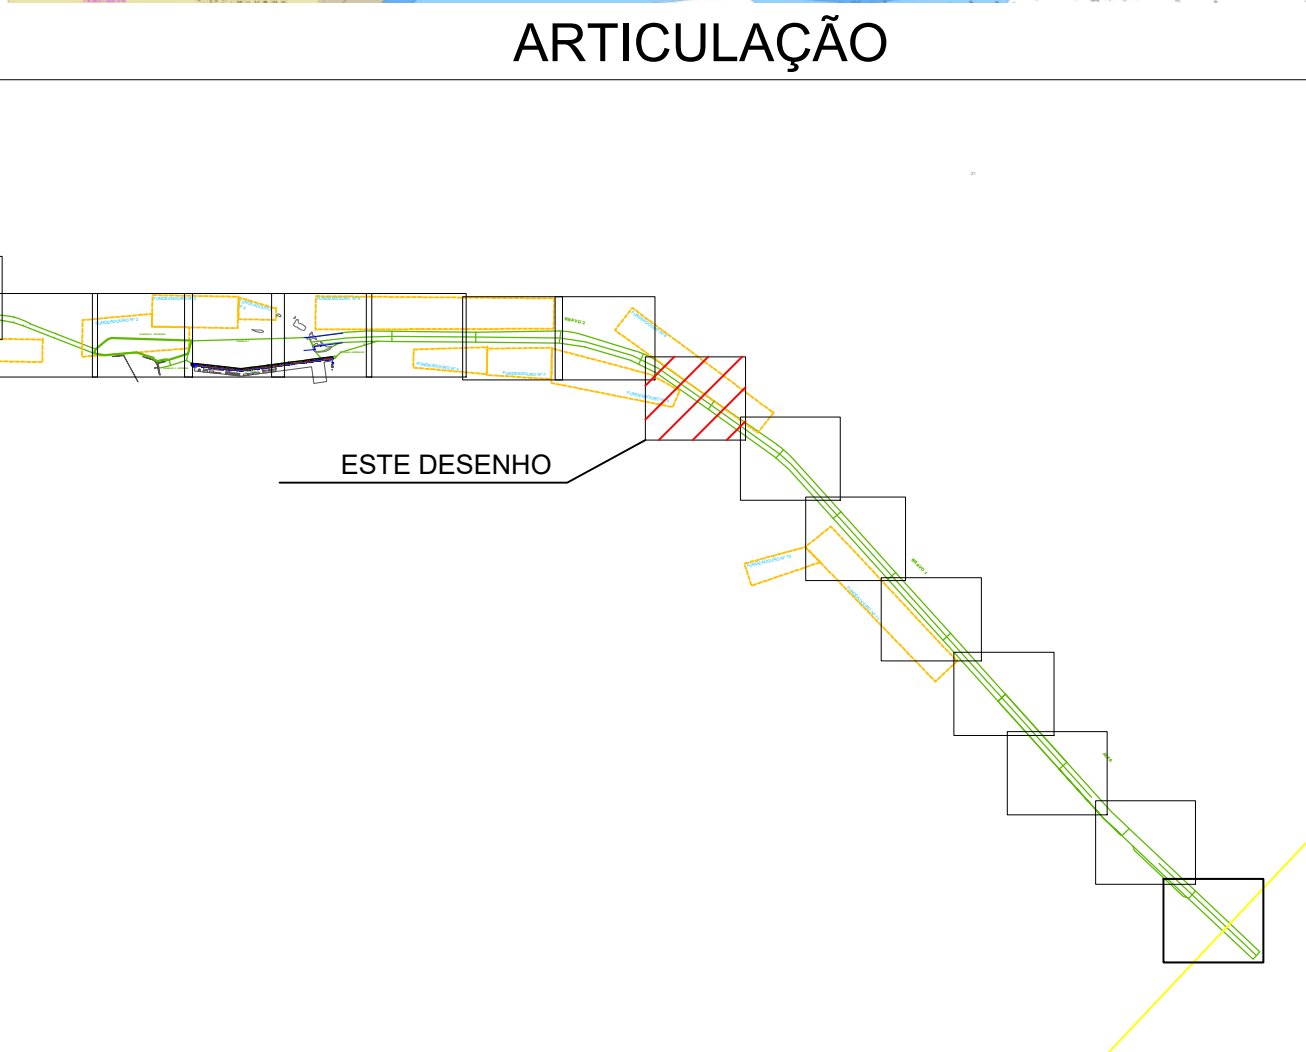
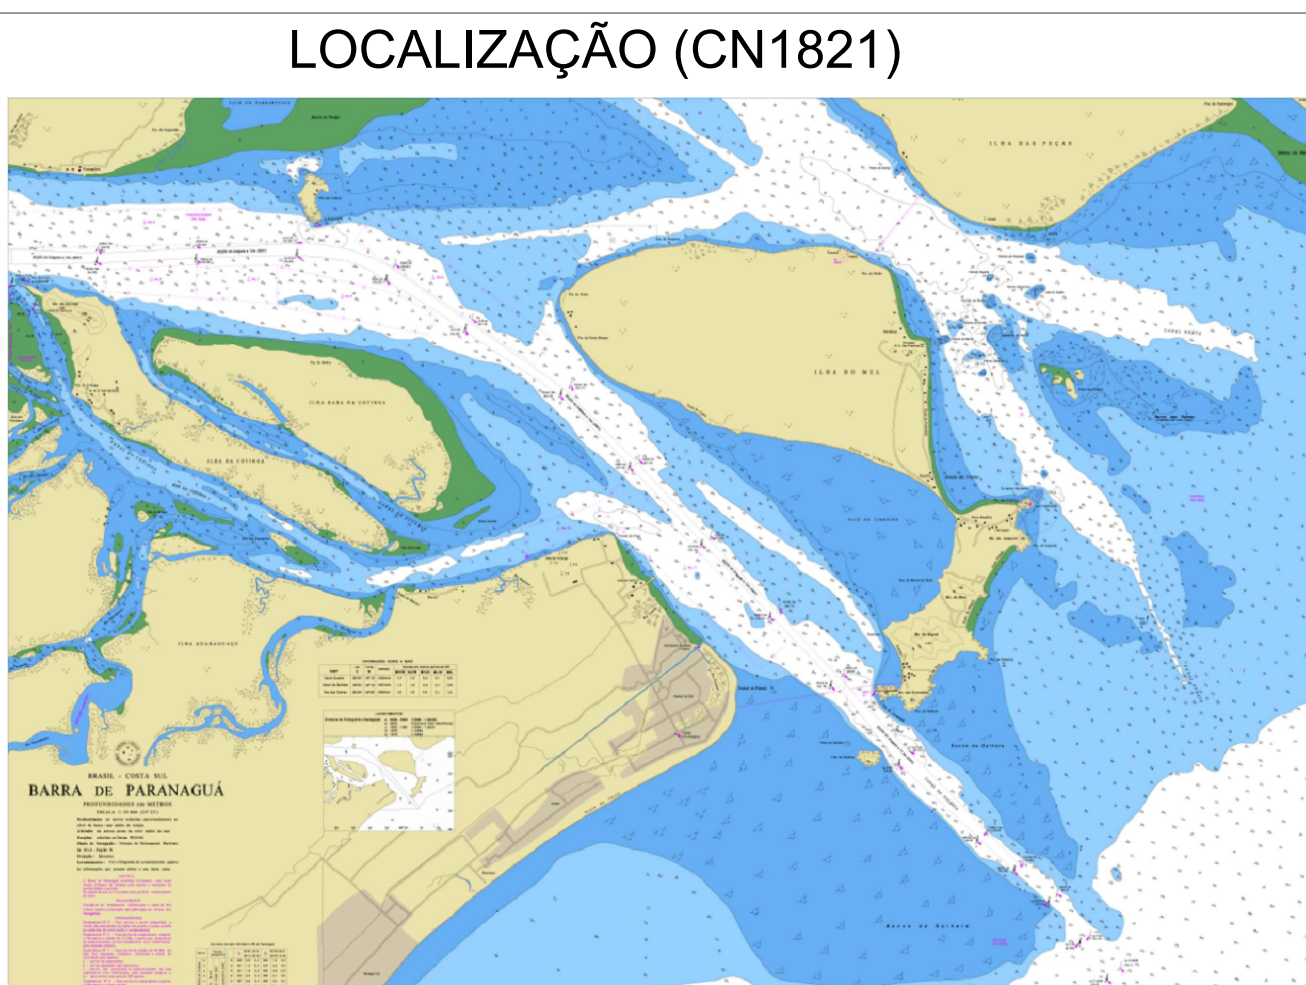


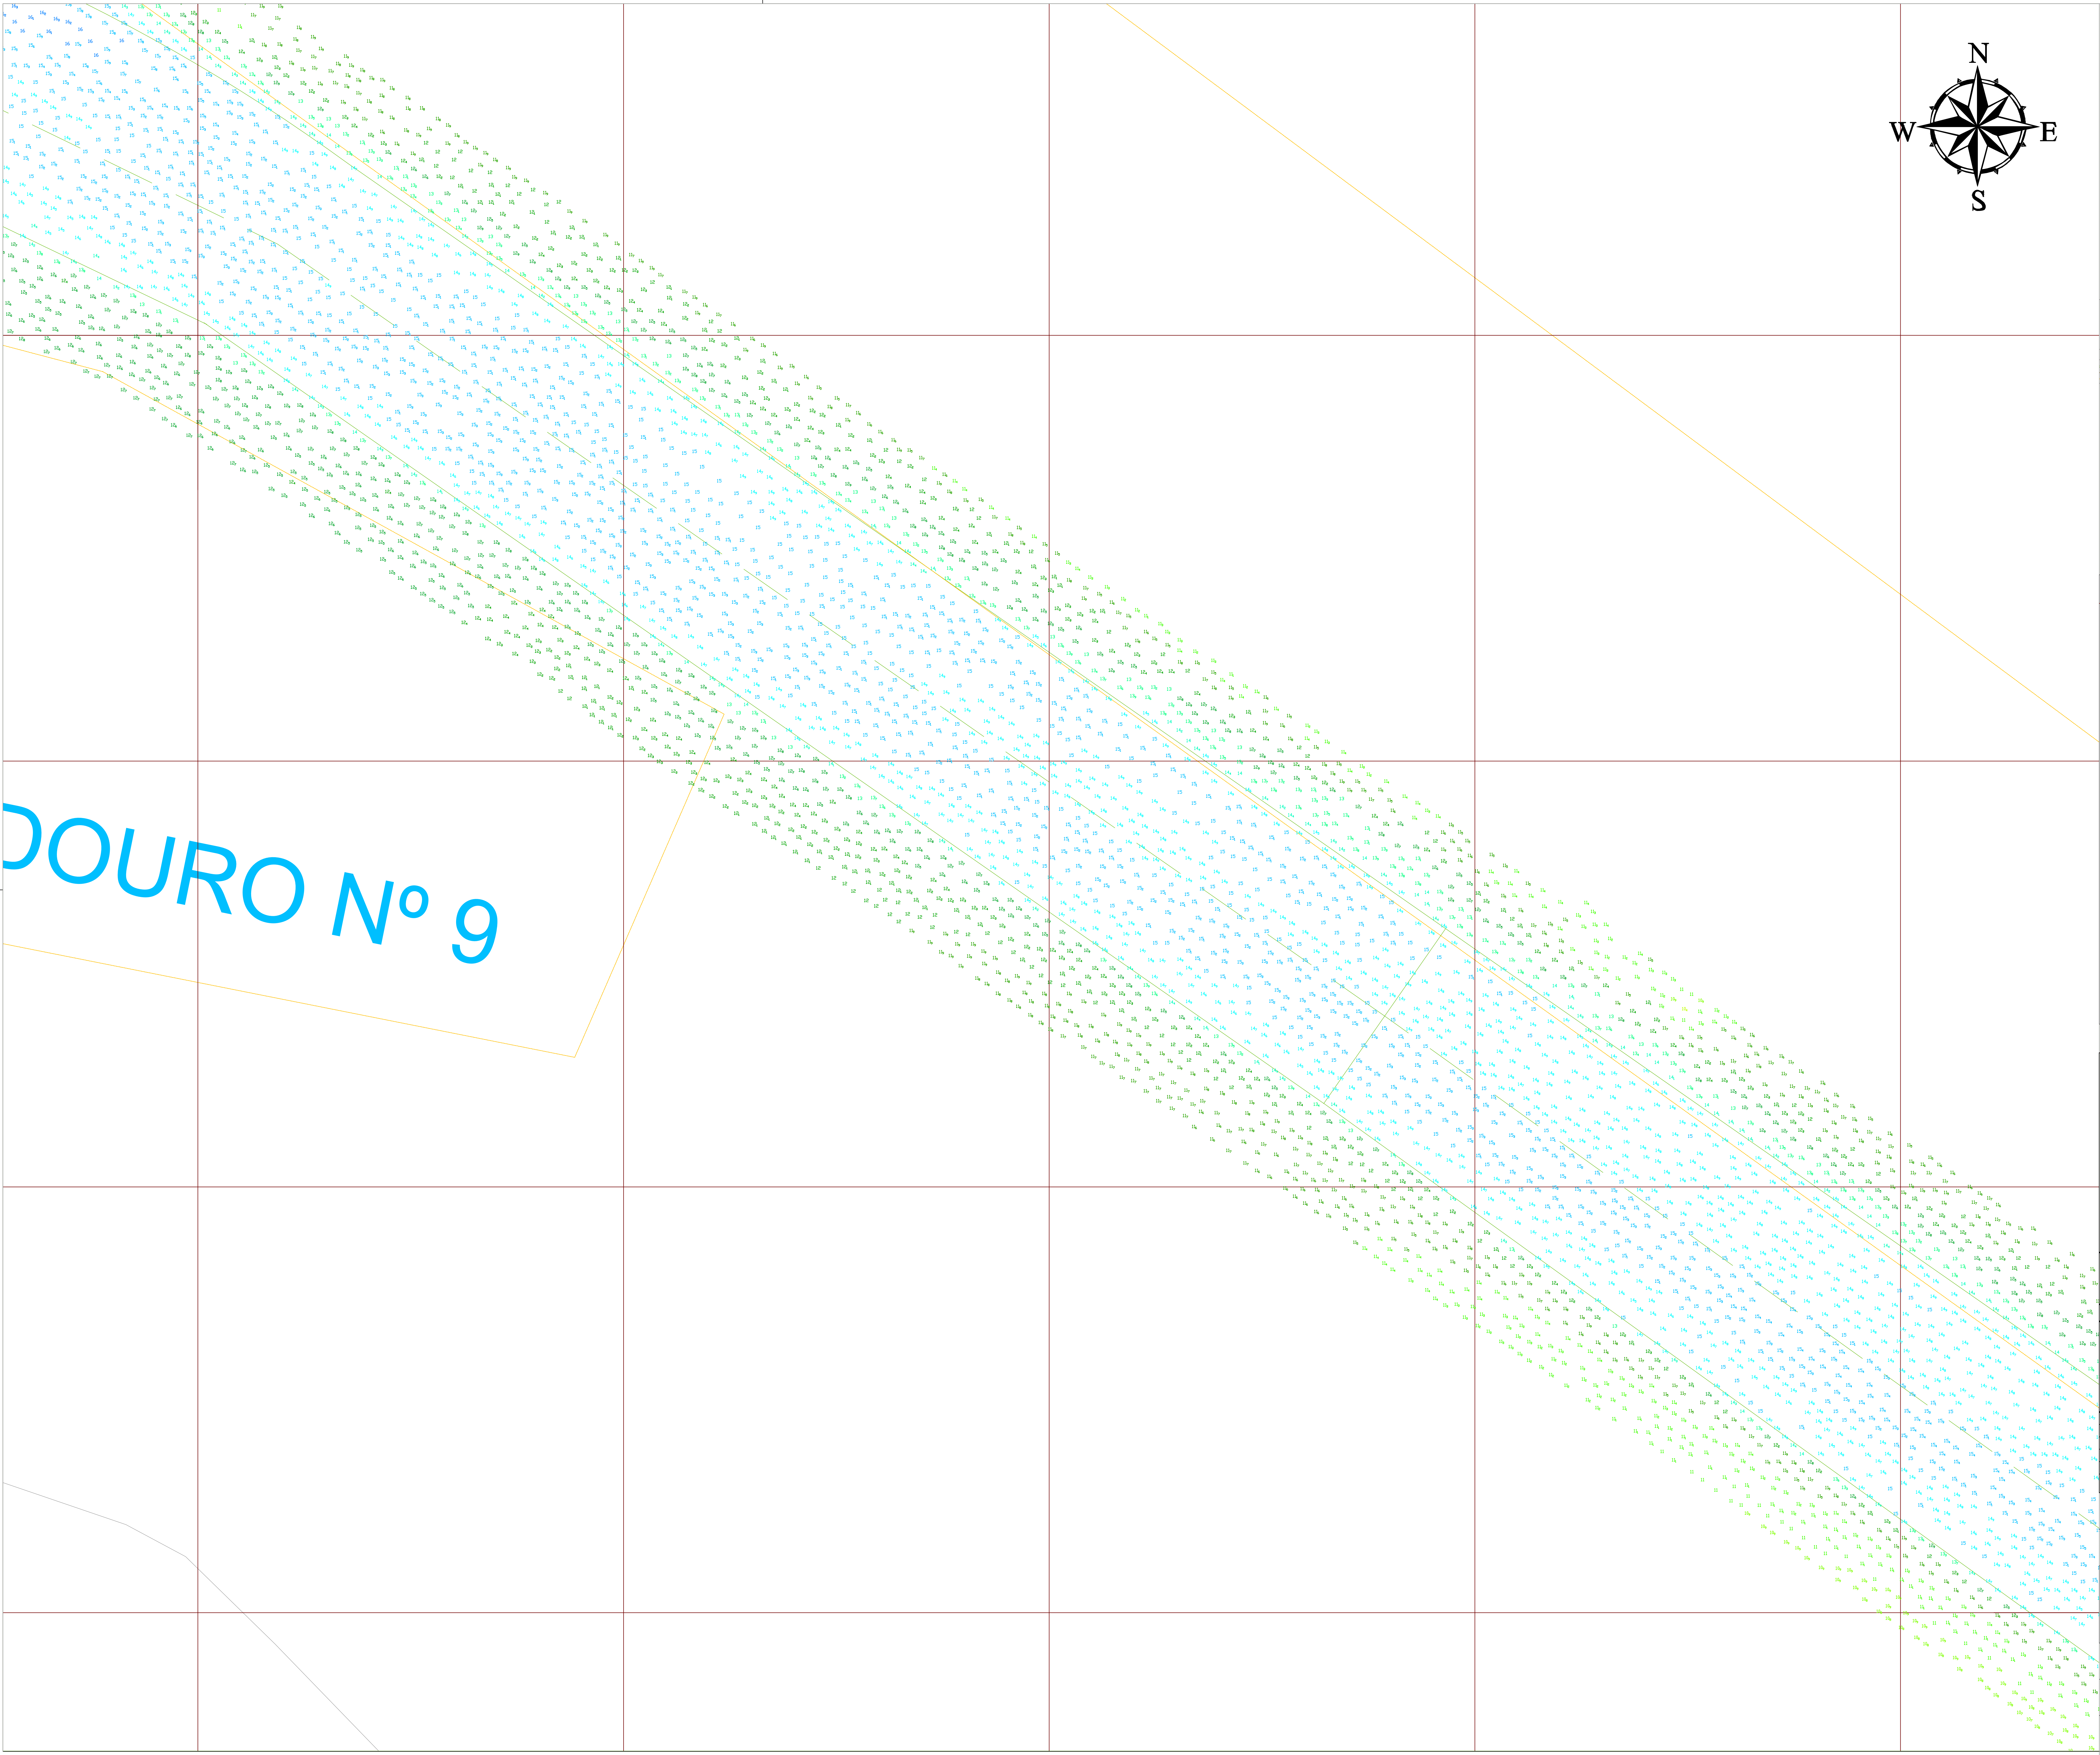

NOTAS

- DIMENSÕES EM METROS.
- MARES REDUZIDAS AO NÍVEL "0" DO CHM.
- DATUM WGS 84
- PROJ. UTM Z. 22S
- POSICIONAMENTO POR DGPS.
- DOCUMENTOS DE REFERÊNCIA : CARTA NÁUTICA 1820, 1821 E 1822
- AUTORIZAÇÃO CHM Nº 181/22
- LEVANTAMENTO HIDROGRÁFICO REALIZADO DOS DIAS 26/06/2022 À 12/07/2022
- EXECUTADO PELA EMPRESA EICOMNOR

DOCUMENTO NÃO DEVERA SER EDITADO, NEM UTILIZADO PARA FINS DE NAVEGAÇÃO.

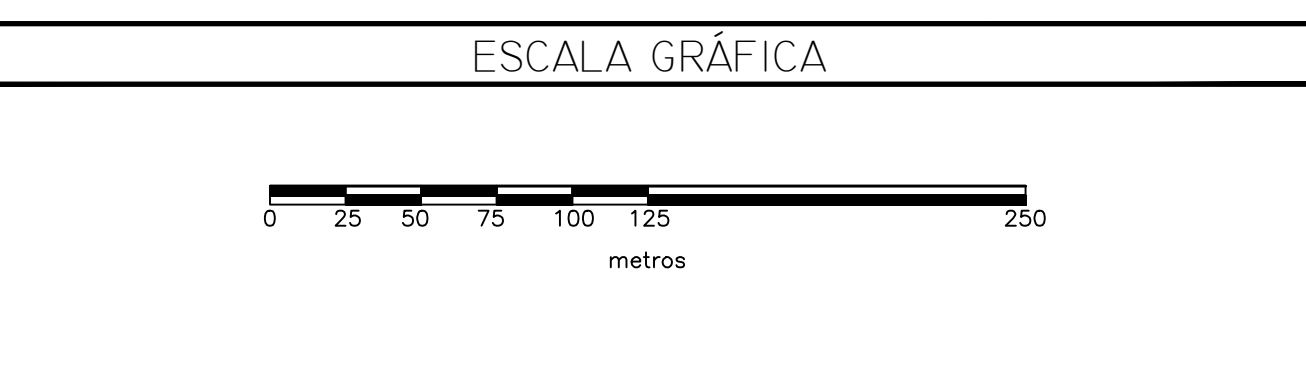

|   |            |                                     |                        |
|---|------------|-------------------------------------|------------------------|
|   |            |                                     |                        |
|   |            |                                     |                        |
| 0   | 20/10/2022 | JOÃO L. J. VILA VERDE               | EMISSION INICIAL       |
| REV.   | DATA       | ELABORADO POR                       | DESCRIÇÃO DAS REVISÕES |
| PROJETO   |            |                                     |                        |
| VIAS NAVEGÁVEIS - PORTOS DO PARANÁ   |            |                                     |                        |
| TÍTULO   |            |                                     |                        |
| PLANTA BATIMÉTRICA DO CANAL DE ACESSO AOS PORTOS DE<br>PARANAGUÁ E ANTONINA   |            |                                     |                        |
| <div><div><div><b>PORTOS DO PARANÁ</b><br/>LOGÍSTICA INTELIGENTE</div></div><div><div><b>GOVERNO DO ESTADO</b></div></div></div> |            |                                     |                        |
| Nº DO DESENHO   |            | ESCALA                              |                        |
| 14/21   |            | 1:2.500                             |                        |
| ÁREA   |            | ASS                                 |                        |
| BRAVO   |            | JOÃO L. J. VILA VERDE<br>ENG. CIVIL |                        |
| PROJETO   |            |                                     |                        |
| APPA_BRAGO_02_2022_D14   |            |                                     |                        |