


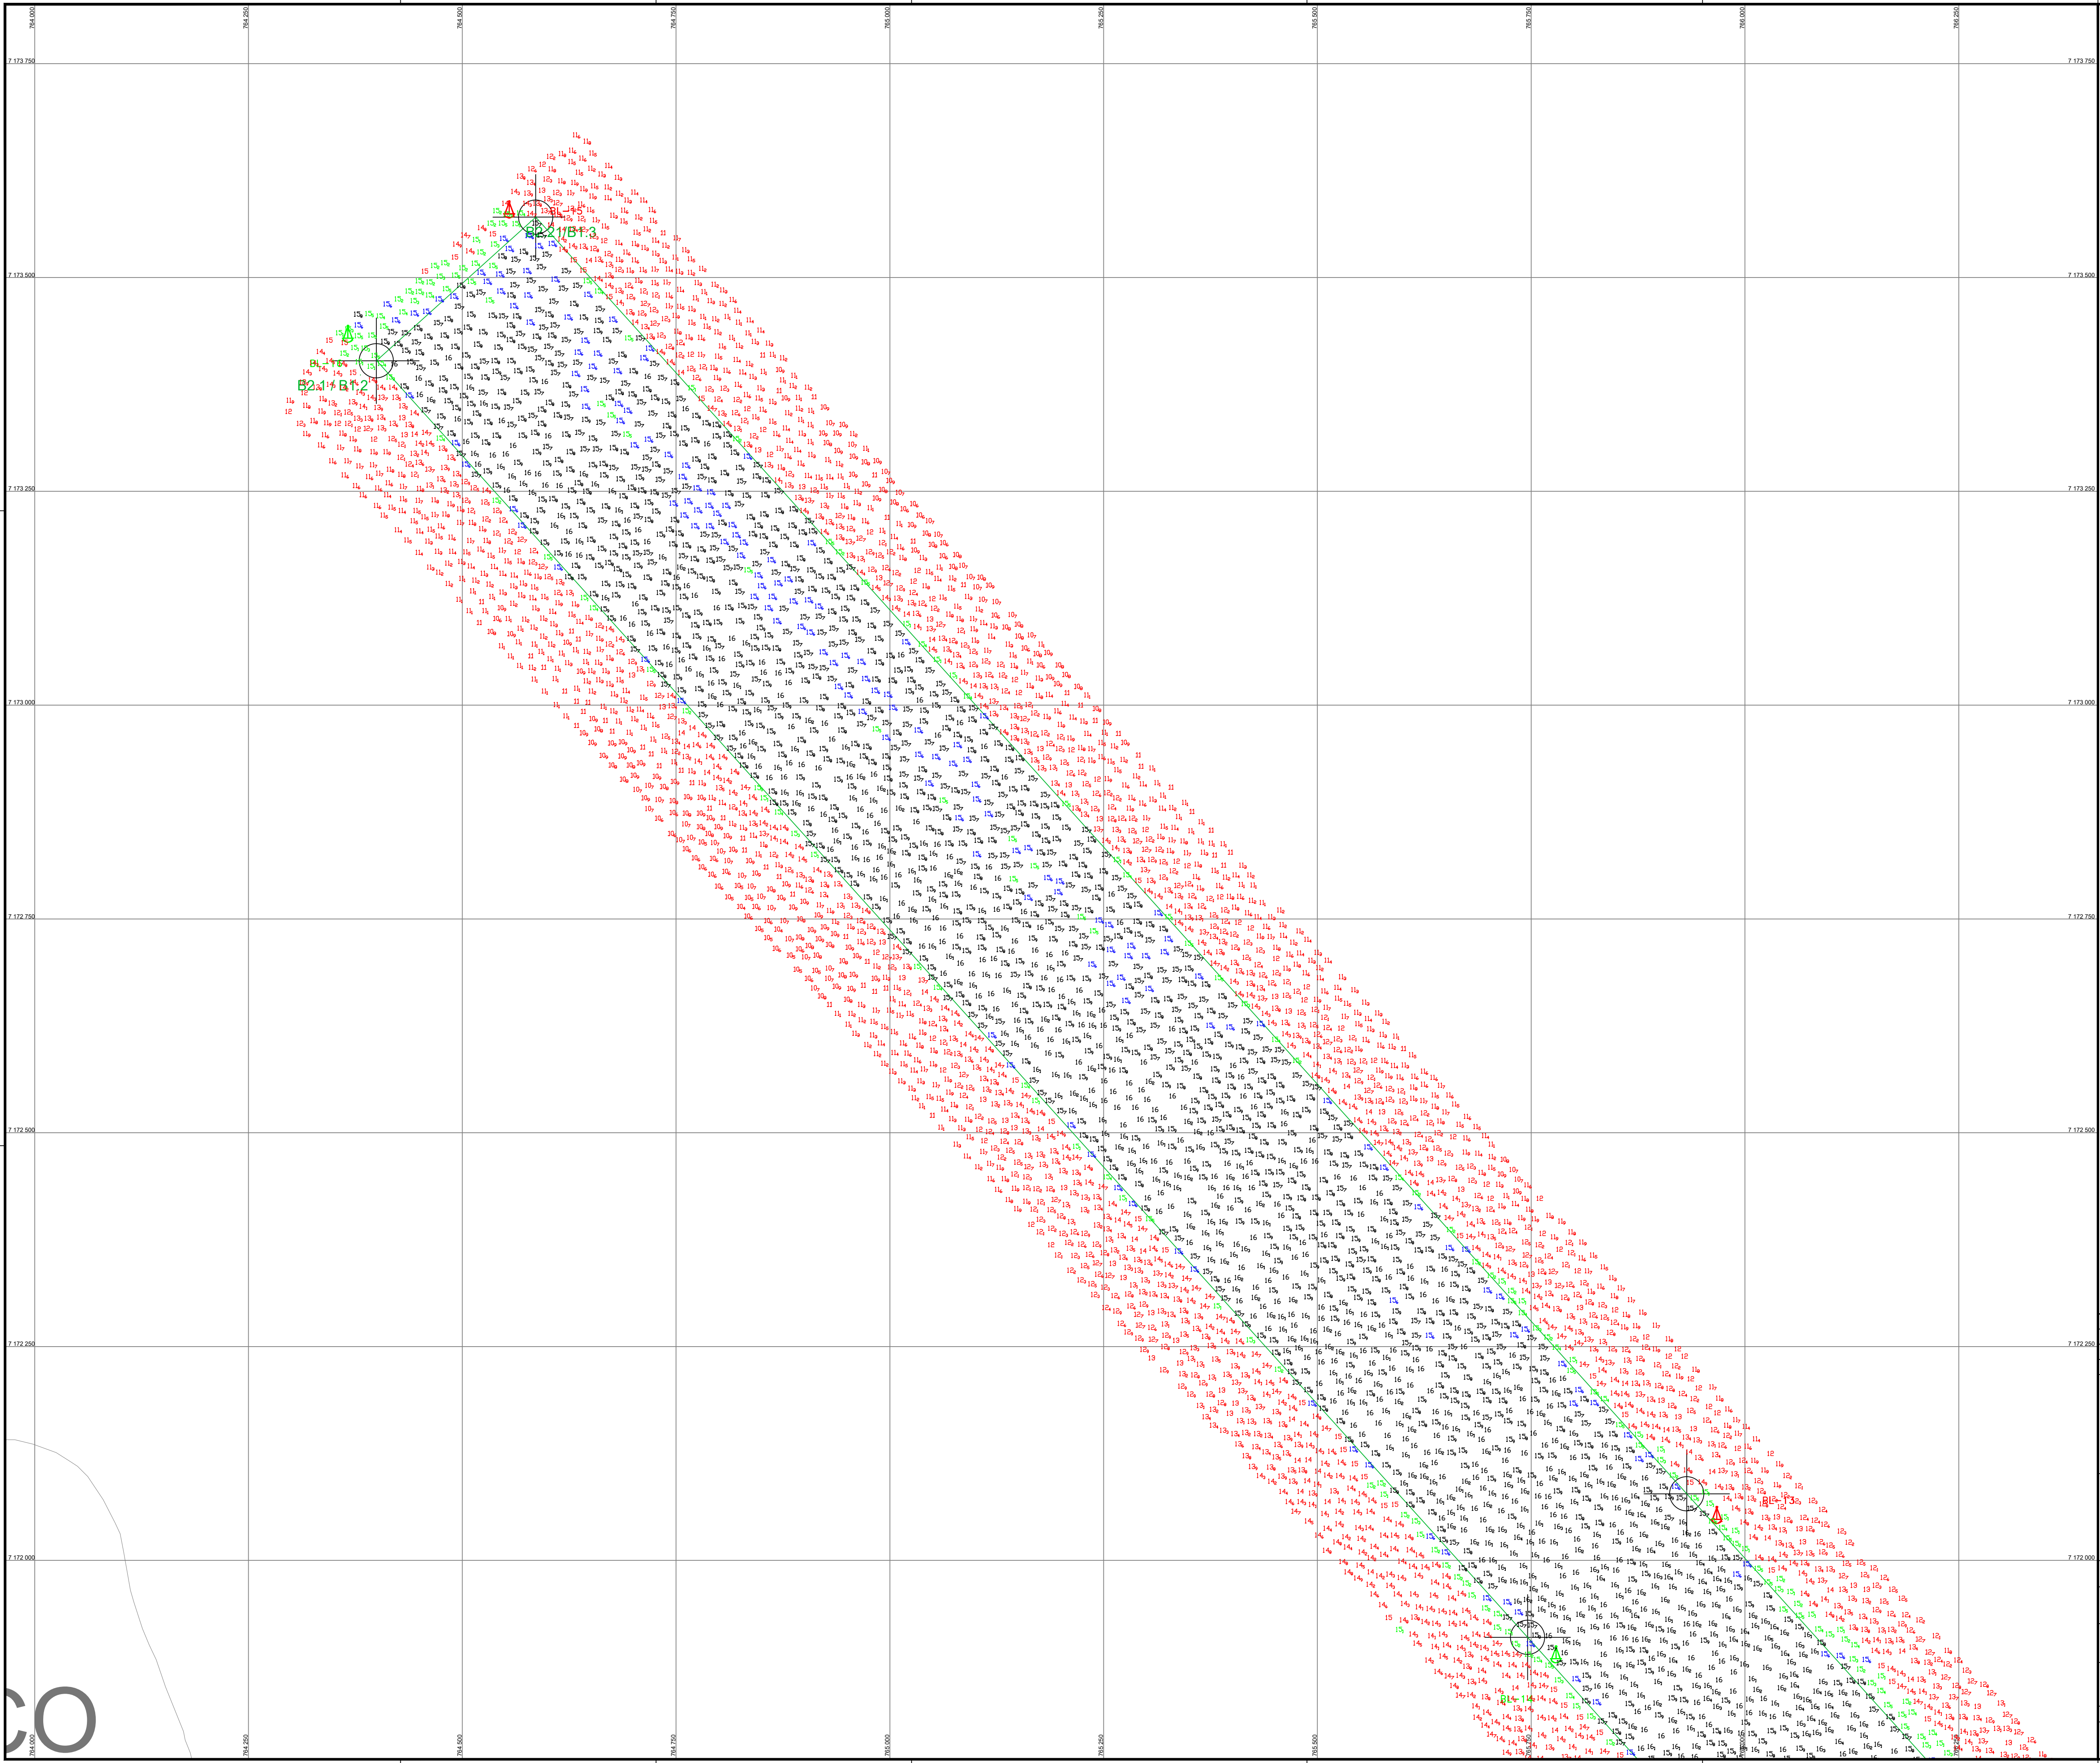

PONTOS	LIMITES ÁREA LEVANTAMENTO COORD. BRAVO 01 - WGS-84	
	X	Y
A	764399.79	7173402.82
B	764577.97	7173570.60
C	765745.81	7171910.07
D	765931.91	7172077.87
E	767098.65	7170409.76
F	767284.75	7170577.56
G	768118.13	7169279.39
H	768310.26	7169440.19
I	768453.10	7168908.20
J	768636.30	7169078.59

LEGENDA DAS COTAS

0,00 a 14,99 m

15,00 a 15,49 m

15,50 a 15,69m

>= 15,70 m

NOTAS

1 - O CONTORETO TOPOGRÁFICO ESTÁ INSERIDO NA CARTA NAUTICA Nº 1832;

2 - AUTORIZAÇÃO Nº 217 / 2023 - CHIMIB

3 - ÁREA LEVANTADA: 2.700.000,00 M²

0	EMISSÃO INICIAL	09/10/23	ROMERO	WALTER
REV.	DESCRIÇÃO	DATA	POR	APROV
MERID.	CENTRAL 048 W	PONTOS REFERENCIAS APROXIMADOS	CONTOREPOS GEOGRÁFICOS APROXIMADOS	

EIOMNOR ENGENHARIA

PORTOS DO PARANÁ

PARANÁ

GOVERNO DO ESTADO

ADMINISTRAÇÃO DOS PORTOS DE PARANAGUÁ E ANTONINA

RESPONSÁVEL TÉCNICO:

WALTER MOREIRA LIMA FILHO

ENG. CIVIL CREA - 5.730-J/PE

ROMERO DÁVILA COELHO

ENG. CIVIL CREA - 29.498-D/PE

MEMBROS:

JOÃO RAFAEL RIBEIRO BEZERRA

ENG. CIVIL CREA - 161.007-0/PE

JOÃO LUIZ DIAS DOS SANTOS

OCEANOGRÁFO

DIEGO OLIVEIRA

TÉCNICO OPERADOR DE SISTEMA

CLIENTE

ADMINISTRAÇÃO DOS PORTOS DE PARANAGUÁ E ANTONINA - APPA

LOCALIZAÇÃO

PARANAGUÁ/PR

PROJETO

PRESTAÇÃO DE SERVIÇO DE LEVANTAMENTO BATIMÉTRICO CATEGORIAS "A" E "B" NOS ACESSOS AQUAVIÁRIOS DOS PORTOS DO PARANÁ.

TÍTULO

LEVANTAMENTO BATIMÉTRICO CATEGORIA "B" BRAVO 01

ESCALA

1:2500

ORIENTAÇÃO

WGS-84

FOLHA

01/03

DESENHADO POR

DIEGO

REVISADO POR

0

DATA

03 e 05/10/2023

ASSINATURA

PB-APP-20.03.0-310-EIC-411

ASSINATURA

BRAVO 1_2023_10_09_EIOMNOR_001_FINAL