


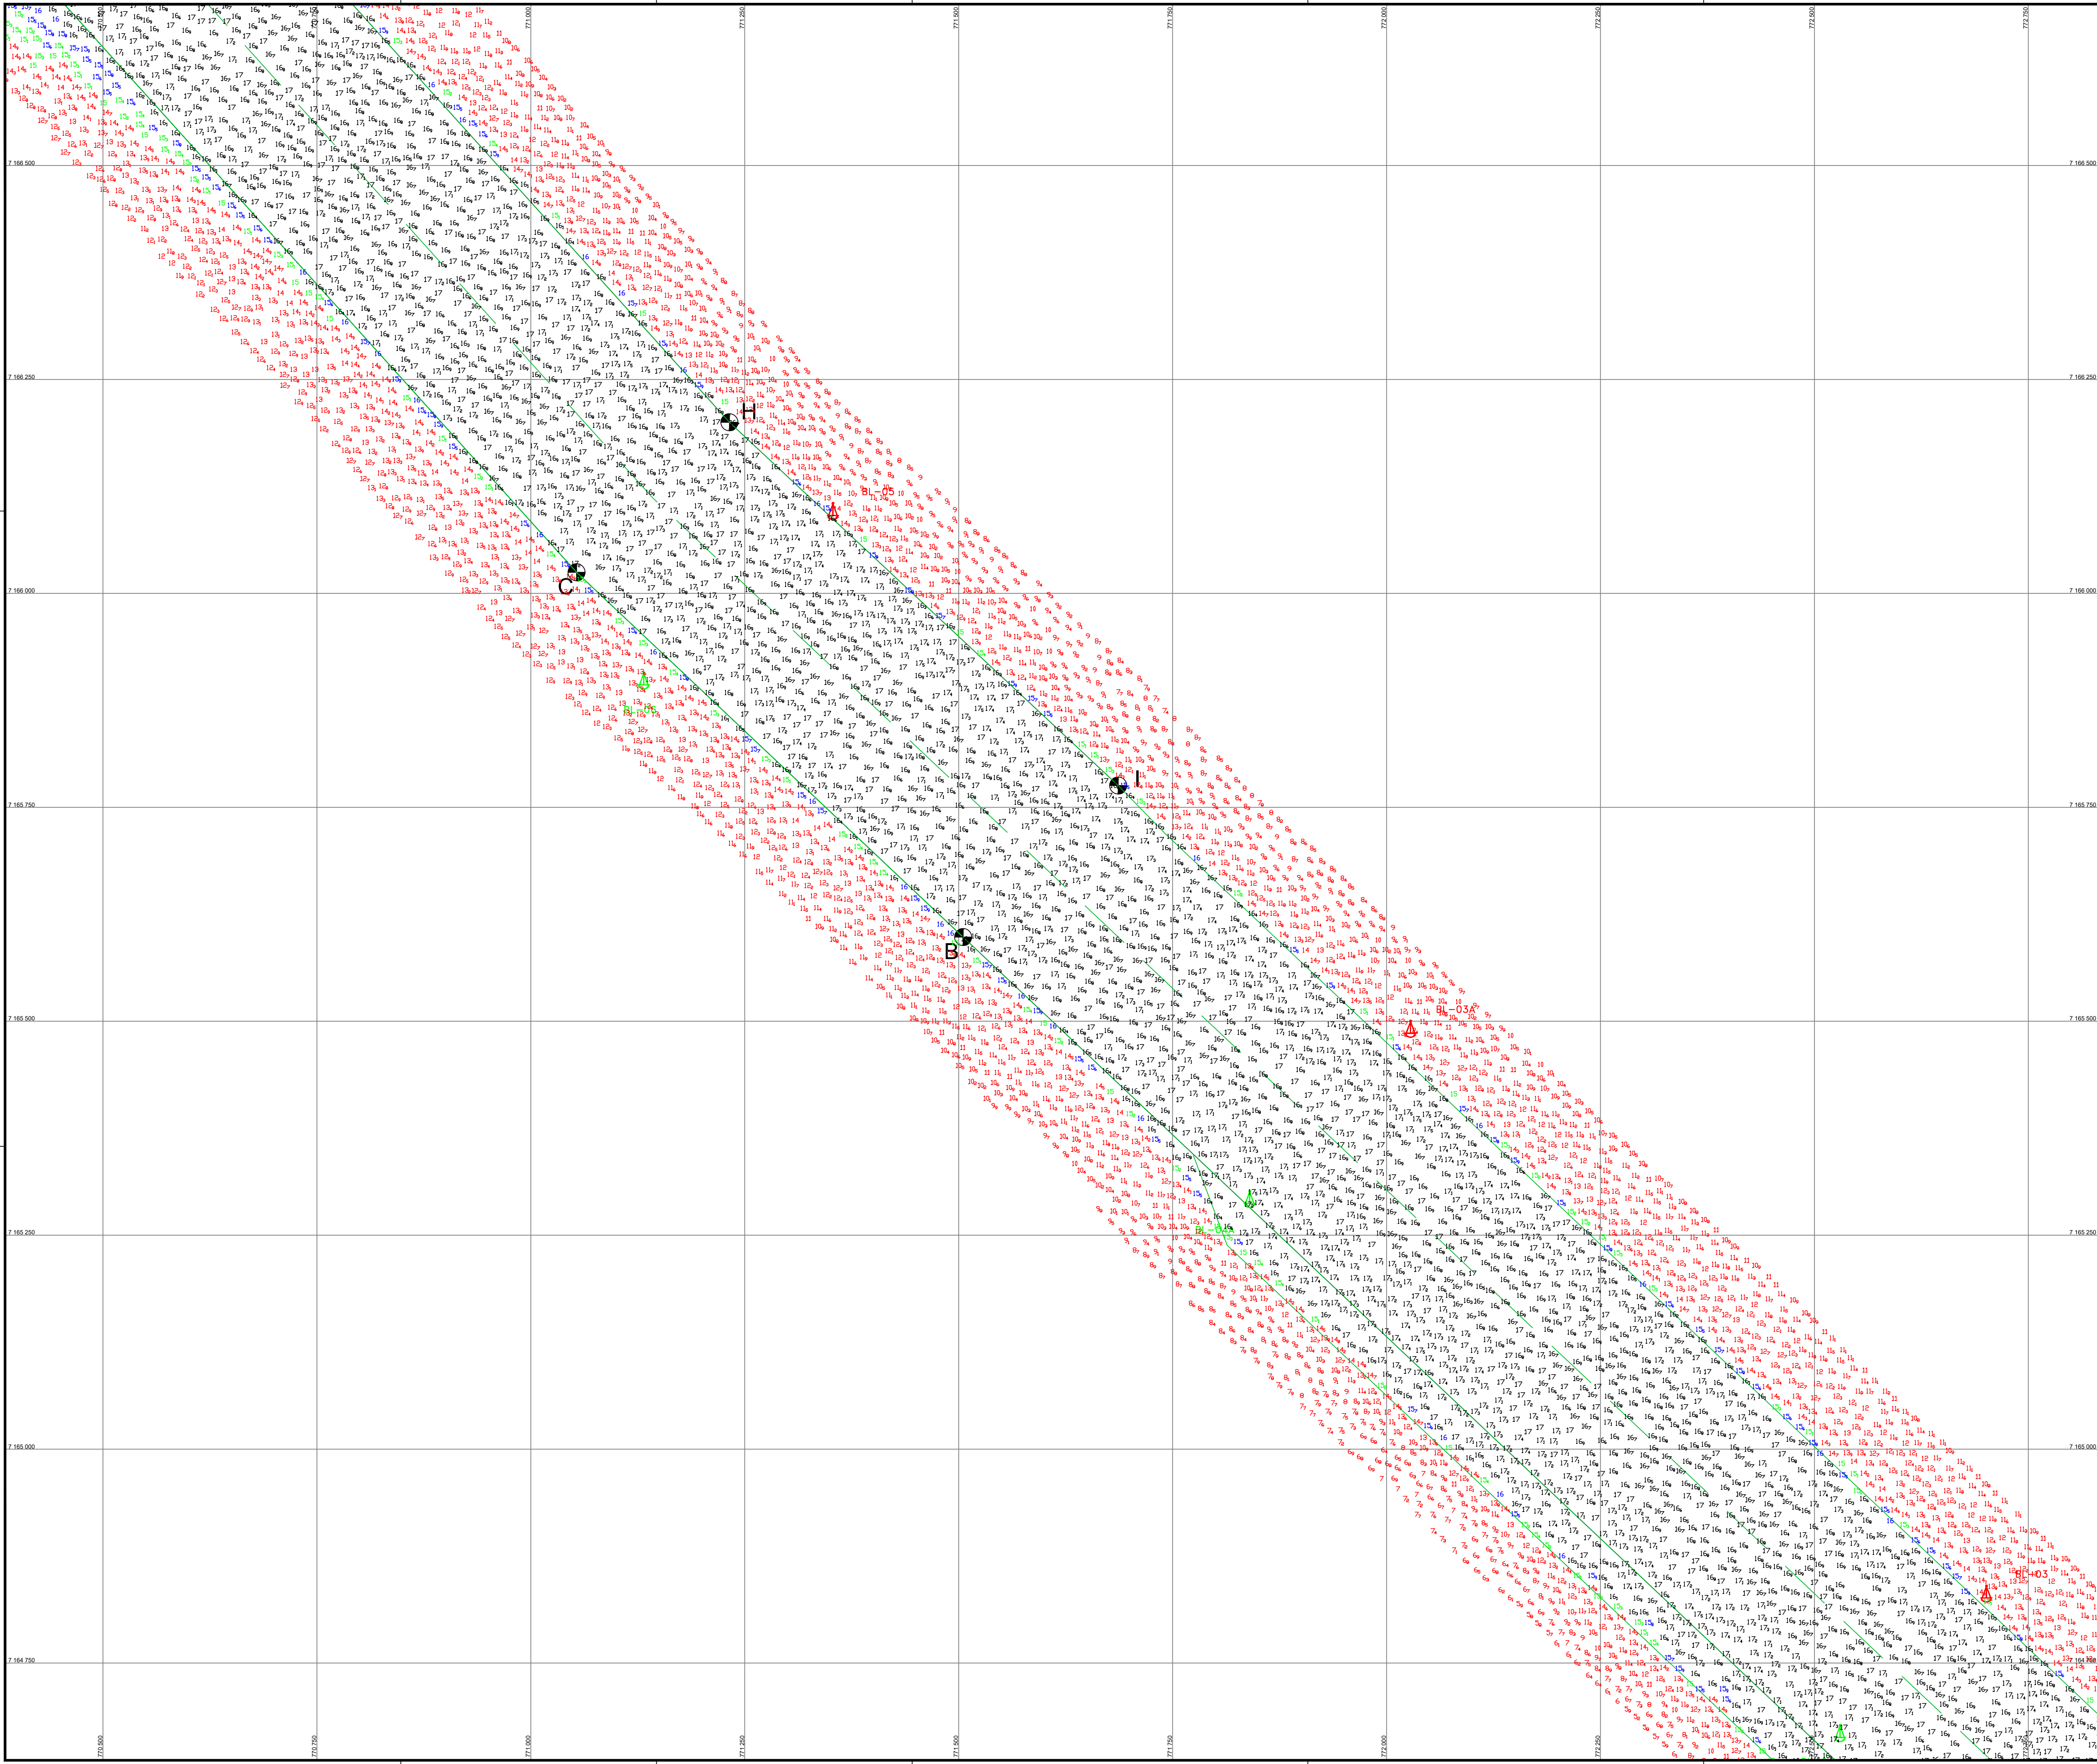

PONTOS	LIMITES ÁREA LEVANTAMENTO	
	COORD. ALFA - WGS-84	
	X	Y
A	774730.00	7162554.50
B	771505.20	7165598.30
C	771053.50	7166024.60
D	769958.50	7167238.90
E	768453.10	7168908.20
F	768636.30	7169078.40
G	770144.10	7167406.30
H	771232.10	7166199.90
I	771686.40	7165775.40
J	773316.70	7164232.20
K	774901.60	7162736.30

LEGENDA DAS COTAS

0,00 a 14,99 m

15,00 a 15,49 m

15,50 a 16,00m

> 16,00 m

NOTAS

1 - O CONTOURNO TOPOGRÁFICO ESTÁ INSERIDO NA CARTA NAUTICA N° 1832;

2 - AUTORIZAÇÃO N° 217/2023 - CHMNB;

3 - ÁREA LEVANTADA: 4.200.000,00 M².

0	EMISSÃO INICIAL	14/09/23	ROMERO	WALTER			
MERID. CENTRAL 048 W		PONTOS REFERÊNCIAS APROXIMADOS	CONTOURNOS GEográficos APROXIMADOS				
EIOMNOR ENGENHARIA PORTOS DO PARANÁ GOVERNO DO ESTADO ADMINISTRAÇÃO DOS PORTOS DE PARANAGUÁ E ANTONINA							
RESPONSÁVEL TÉCNICO: WALTER MOREIRA LIMA FILHO ENG. CIVIL CREA - 5.730-J/PE ROMERO DAVILA COELHO ENG. CIVIL CREA - 29.498-D/PE							
MEMBROS: JOÃO RAFAEL RIBEIRO BEZERRA ENG. CIVIL CREA - 161.007-0/PE JOÃO LUIZ DIAS DOS SANTOS OCEANOGRÁFO DIEGO OLIVEIRA TÉCNICO OPERADOR DE SISTEMA							
CLIENTE ADMINISTRAÇÃO DOS PORTOS DE PARANAGUÁ E ANTONINA - APPA							
LOCALIZAÇÃO PARANAGUÁ/PR							
PROJETO PRESTAÇÃO DE SERVIÇO DE LEVANTAMENTO BATIMÉTRICO CATEGORIAS "A" E "B" NOS ACESSOS AQUAVIÁRIOS DOS PORTOS DO PARANÁ.							
TÍTULO LEVANTAMENTO BATIMÉTRICO CATEGORIA B ALFA - CANAL EXTERNO							
ESCALA	1:2500	ORIENT.	WGS-84	FECHA	03/05	DESL.	DIEGO
PROJETO	PB-APP-20.03.0-310-EIC-395				REV.	0	
11/09/2023 e 12/09/2023	ALFA_2023_09_14_EIOMNOR_FINAL_03						