
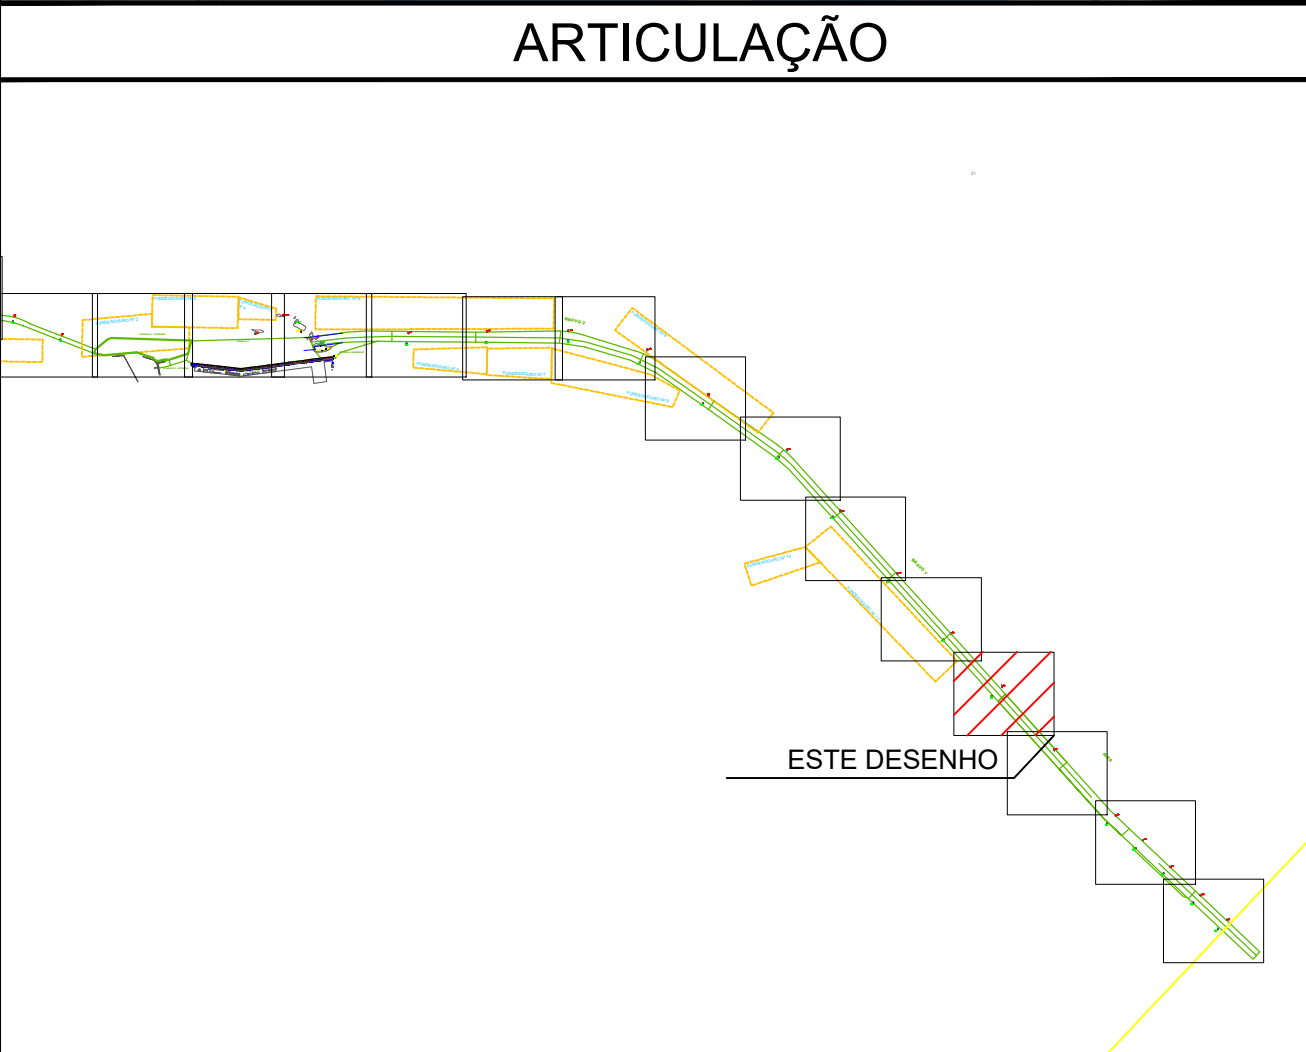
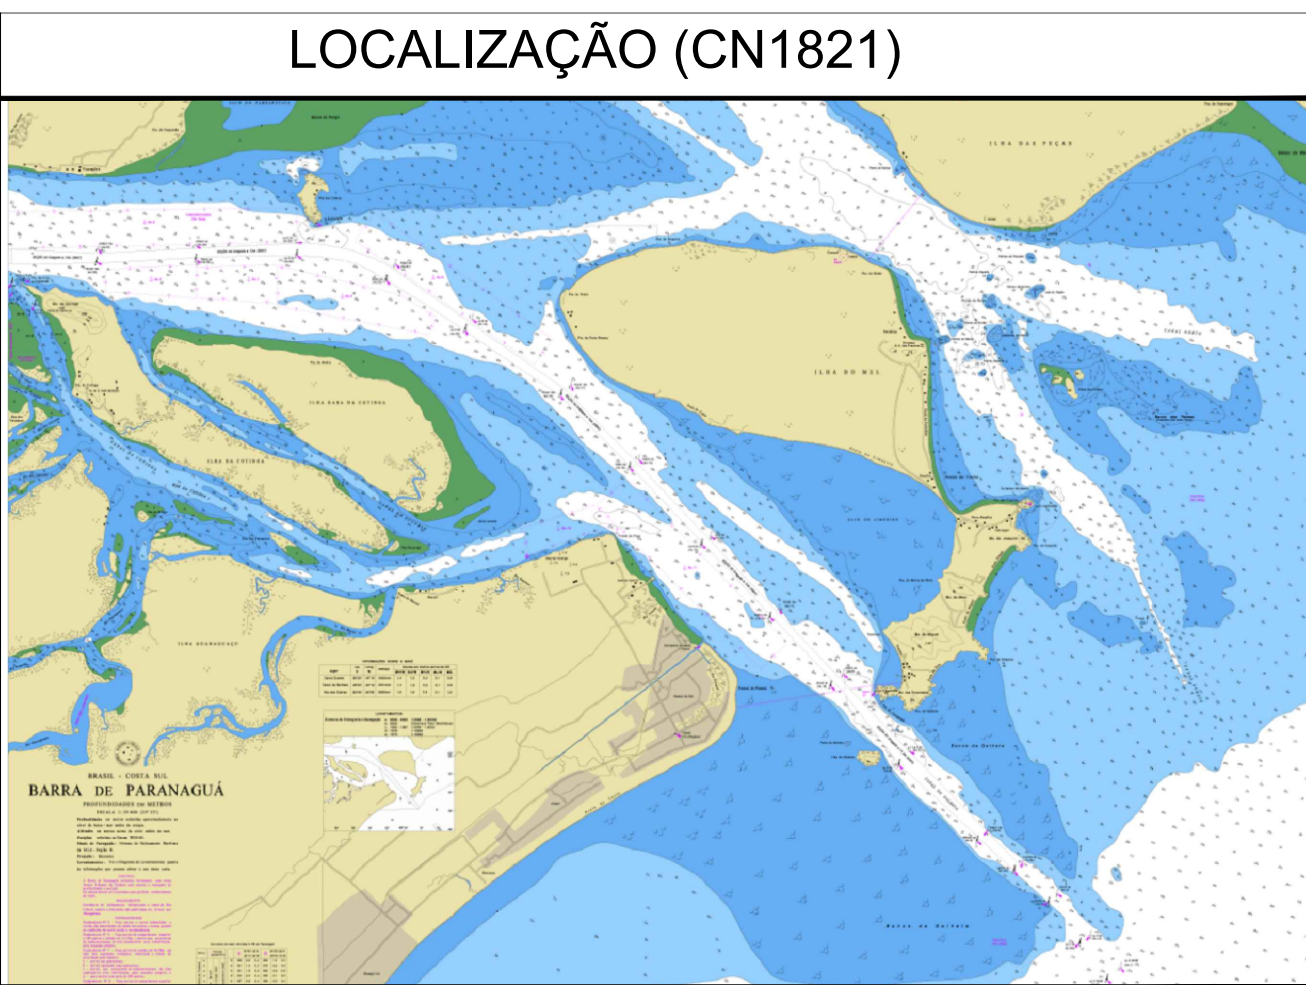


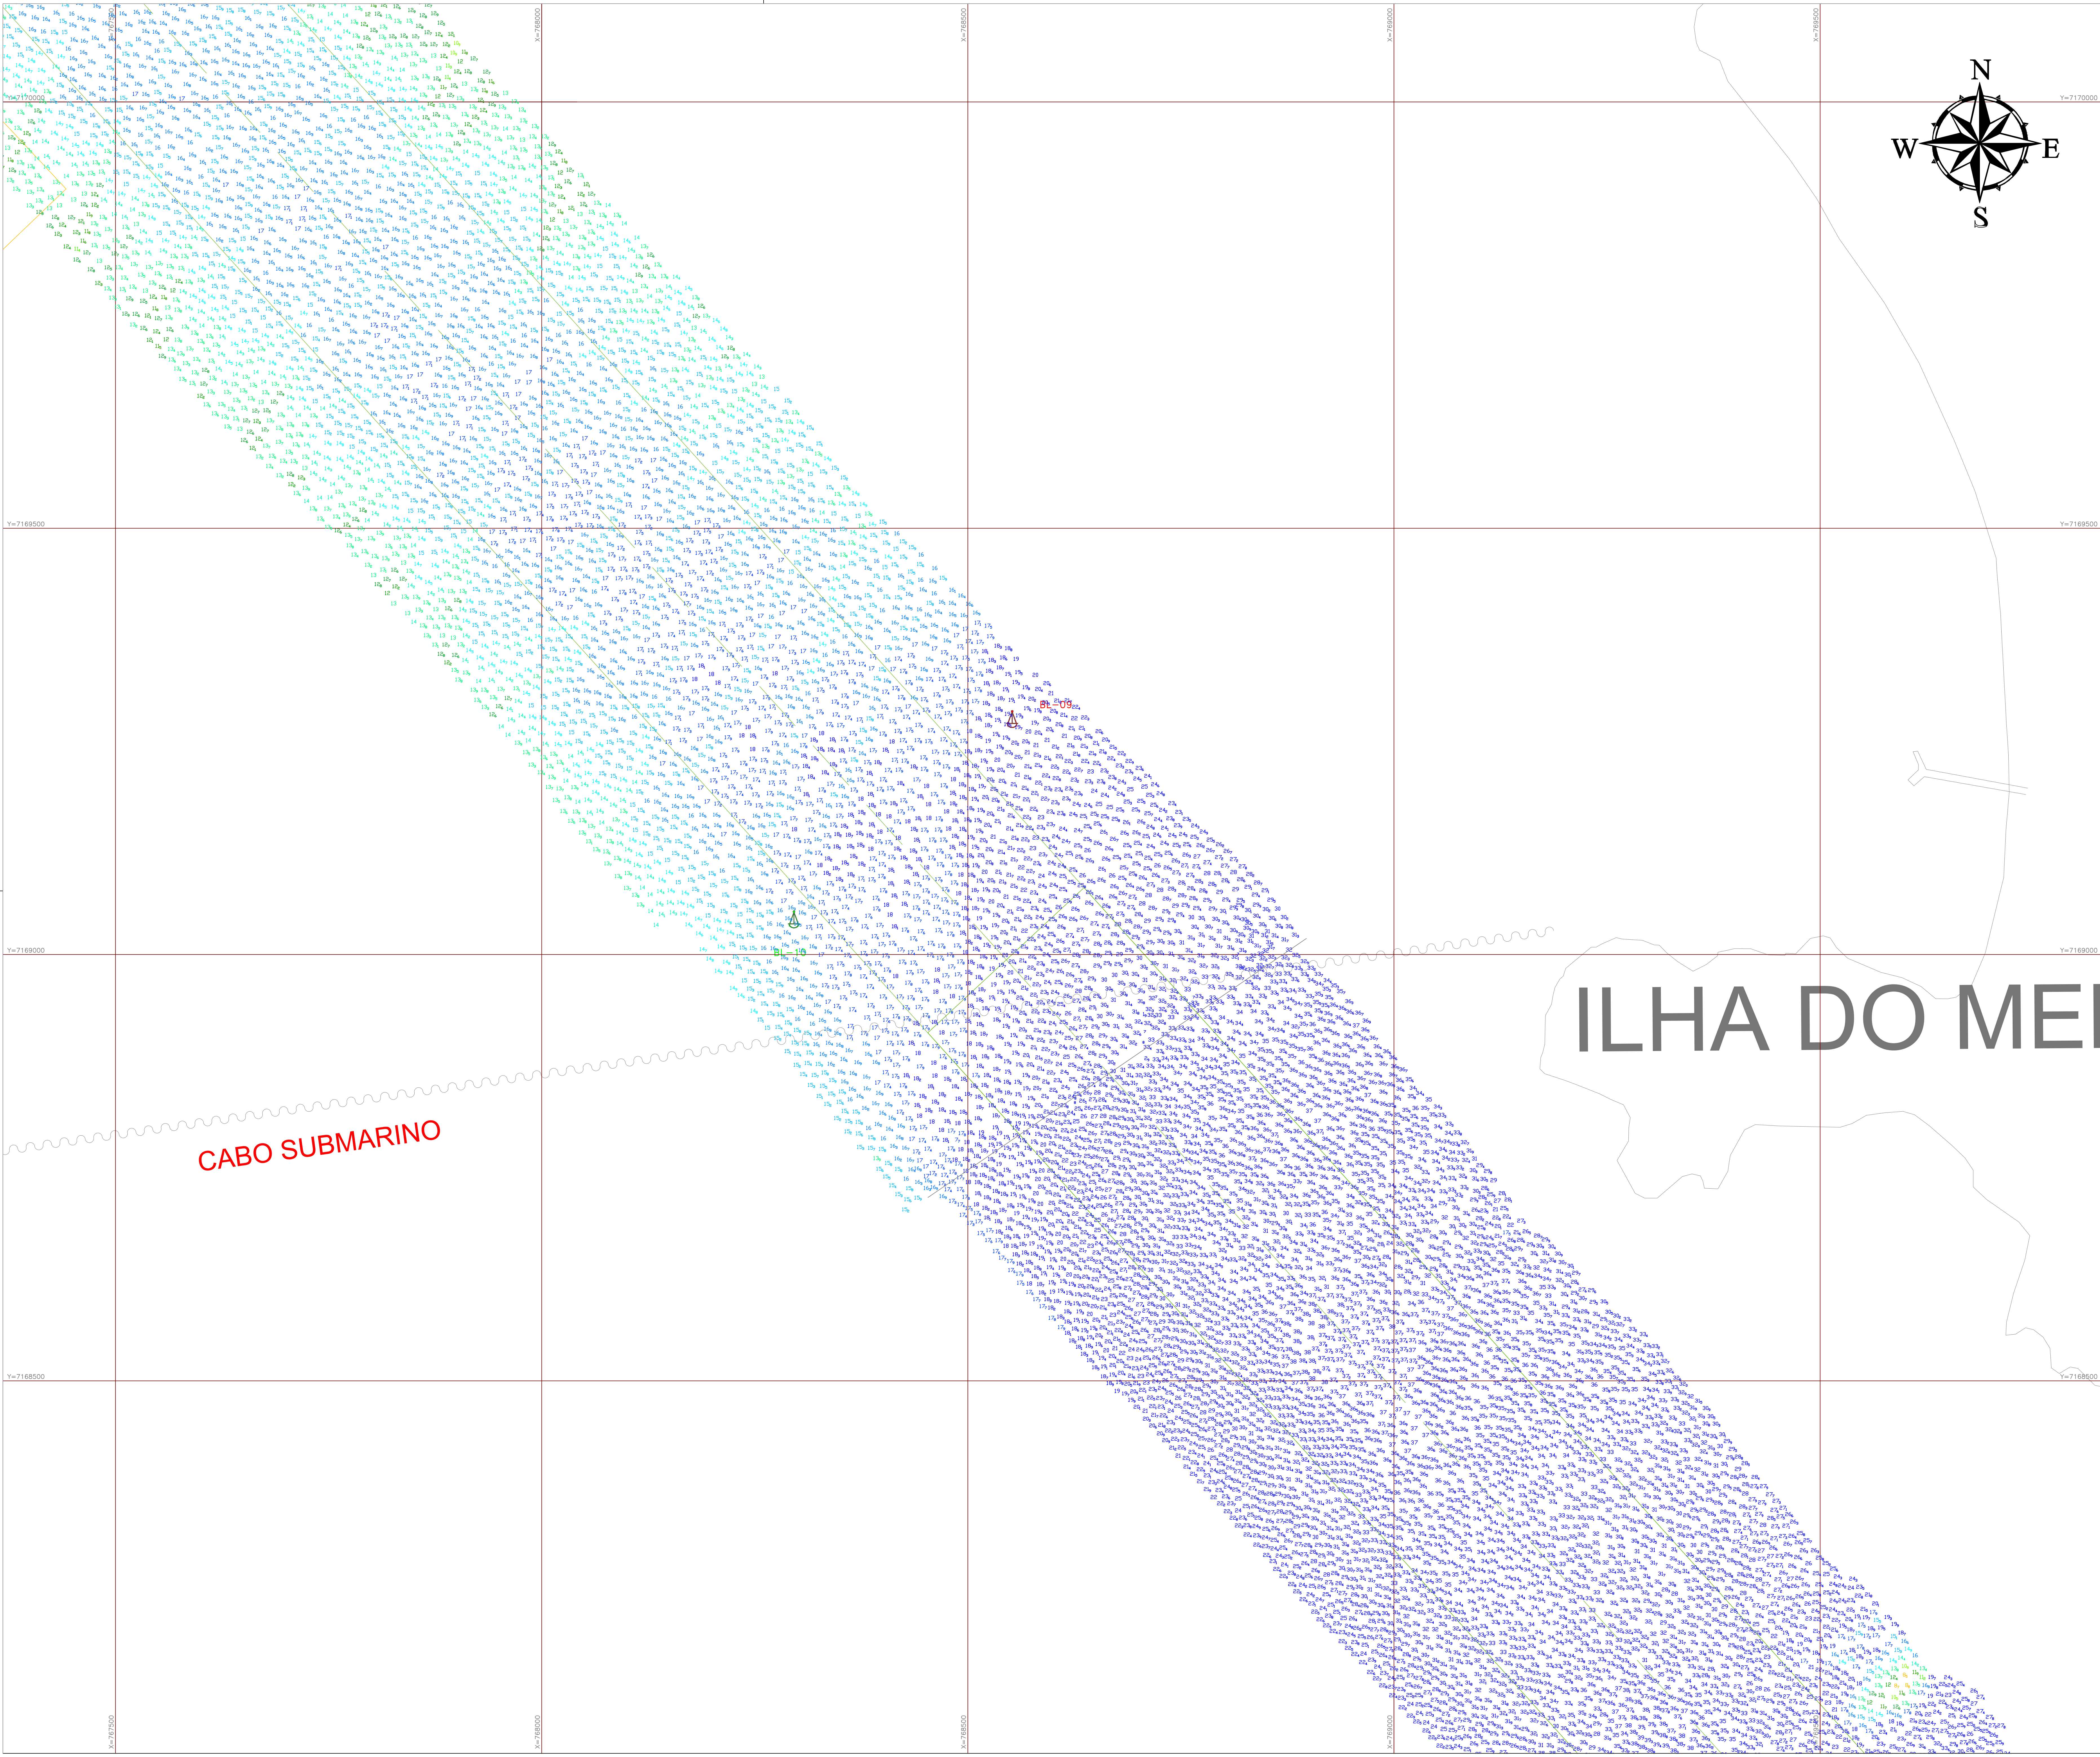

LEGENDA

< 7,0 m

7,0 m - 7,5 m

7,5 m - 8,0 m

8,0 m - 8,5 m

8,5 m - 9,0 m

9,0 m - 9,5 m

9,5 m - 10,0 m

10,0 m - 10,5 m

10,5 m - 11,0 m

11,0 m - 11,5 m

11,5 m - 12,0 m

12,0 m - 12,5 m

12,5 m - 13,0 m

13,0 m - 13,5 m

13,5 m - 14,0 m

14,0 m - 14,5 m

14,5 m - 15,0 m

15,0 m - 15,5 m

15,5 m - 16,0 m

16,0 m - 16,5 m

16,5 m - 17,0 m

17,0 m - 17,5 m

17,5 m - 18,0 m

> 18,0 m

BOIAS DE SINALIZAÇÃO NAUTICA

CANAL - DRENAGEM MANUTENÇÃO CONTRATO APPA 09702018

LINHA DE COSTA

NOTAS

- DIMENSÕES EM METROS.

- MARES REDUZIDAS AO NÍVEL "0" DO CHM.

- DATUM WGS 84

- PROJ. UTM Z 22S

- DOCUMENTOS DE REFERÊNCIA : CARTA NAUTICA 1820, 1821 E 1822

- AUTORIZAÇÃO CHM Nº 489/21

- LEVANTAMENTO HIDROGRÁFICO REALIZADO DIA 29/01/2022 - 02/02/2022

- EXECUTADO PELA EMPRESA EICOMINOR

- DOCUMENTO NÃO VÁLIDO PARA FINS DE ATUALIZAÇÃO DE CARTA NAUTICA.

DOCUMENTO NÃO DEVERÁ SER EDITADO, NEM UTILIZADO PARA FINS DE NAVEGAÇÃO.

ESCALA GRÁFICA

0

25

50

75

100

125

150

175

200

225

250

metros

0	15/02/2022	JOÃO JARDIM	EMIÇÃO INICIAL
REV.	DATA	ELABORADO POR	DESCRIÇÃO DAS REVISÕES
PROJETO			
VIAS NAVEGÁVEIS - PORTOS DO PARANÁ			
TÍTULO			
PLANTA BATIMÉTRICA DO CANAL DE ACESSO AOS PORTOS DE PARANAGUÁ E ANTONINA			
PORTOS DO PARANÁ LOGÍSTICA INTELIGENTE PARANÁ GOVERNO DO ESTADO			
Nº DO DESENHO		ESCALA	
18/21		1:2.500	
ÁREA		ASS	
ALFA		JOÃO L. J. VILA VERDE ENG. CIVIL	
PROJETO			
APPA_ALFA_01_2022_D18			