



CONVÊNIO MINEROPAR/NUCLEBRÁS

PROJETO IRATI

SEÇÃO I-L7

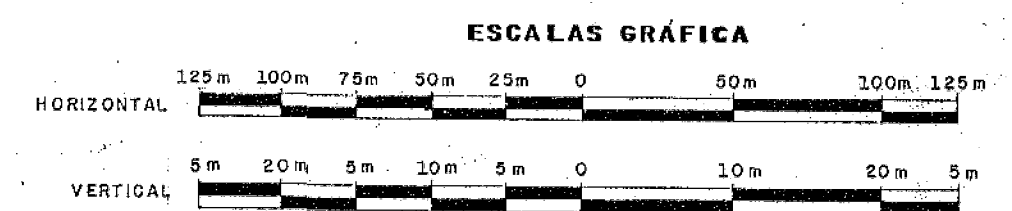

CONVENIO MINEROPAR / NUCLEBRÁS			
MAPEAMENTO		GEOLÓGICO	
ESTADO	DATA	DESENHO	DESENHISTA
PARANÁ		Nº 54	CIDONEY
EXECUTORES		COORDENADOR	
M. H. WARING		ROBERTO, F. DAEMON	
J. SEVERINO DE LIMA		RESPONSÁVEL	
		ADÃO DE SOUZA CRUZ	

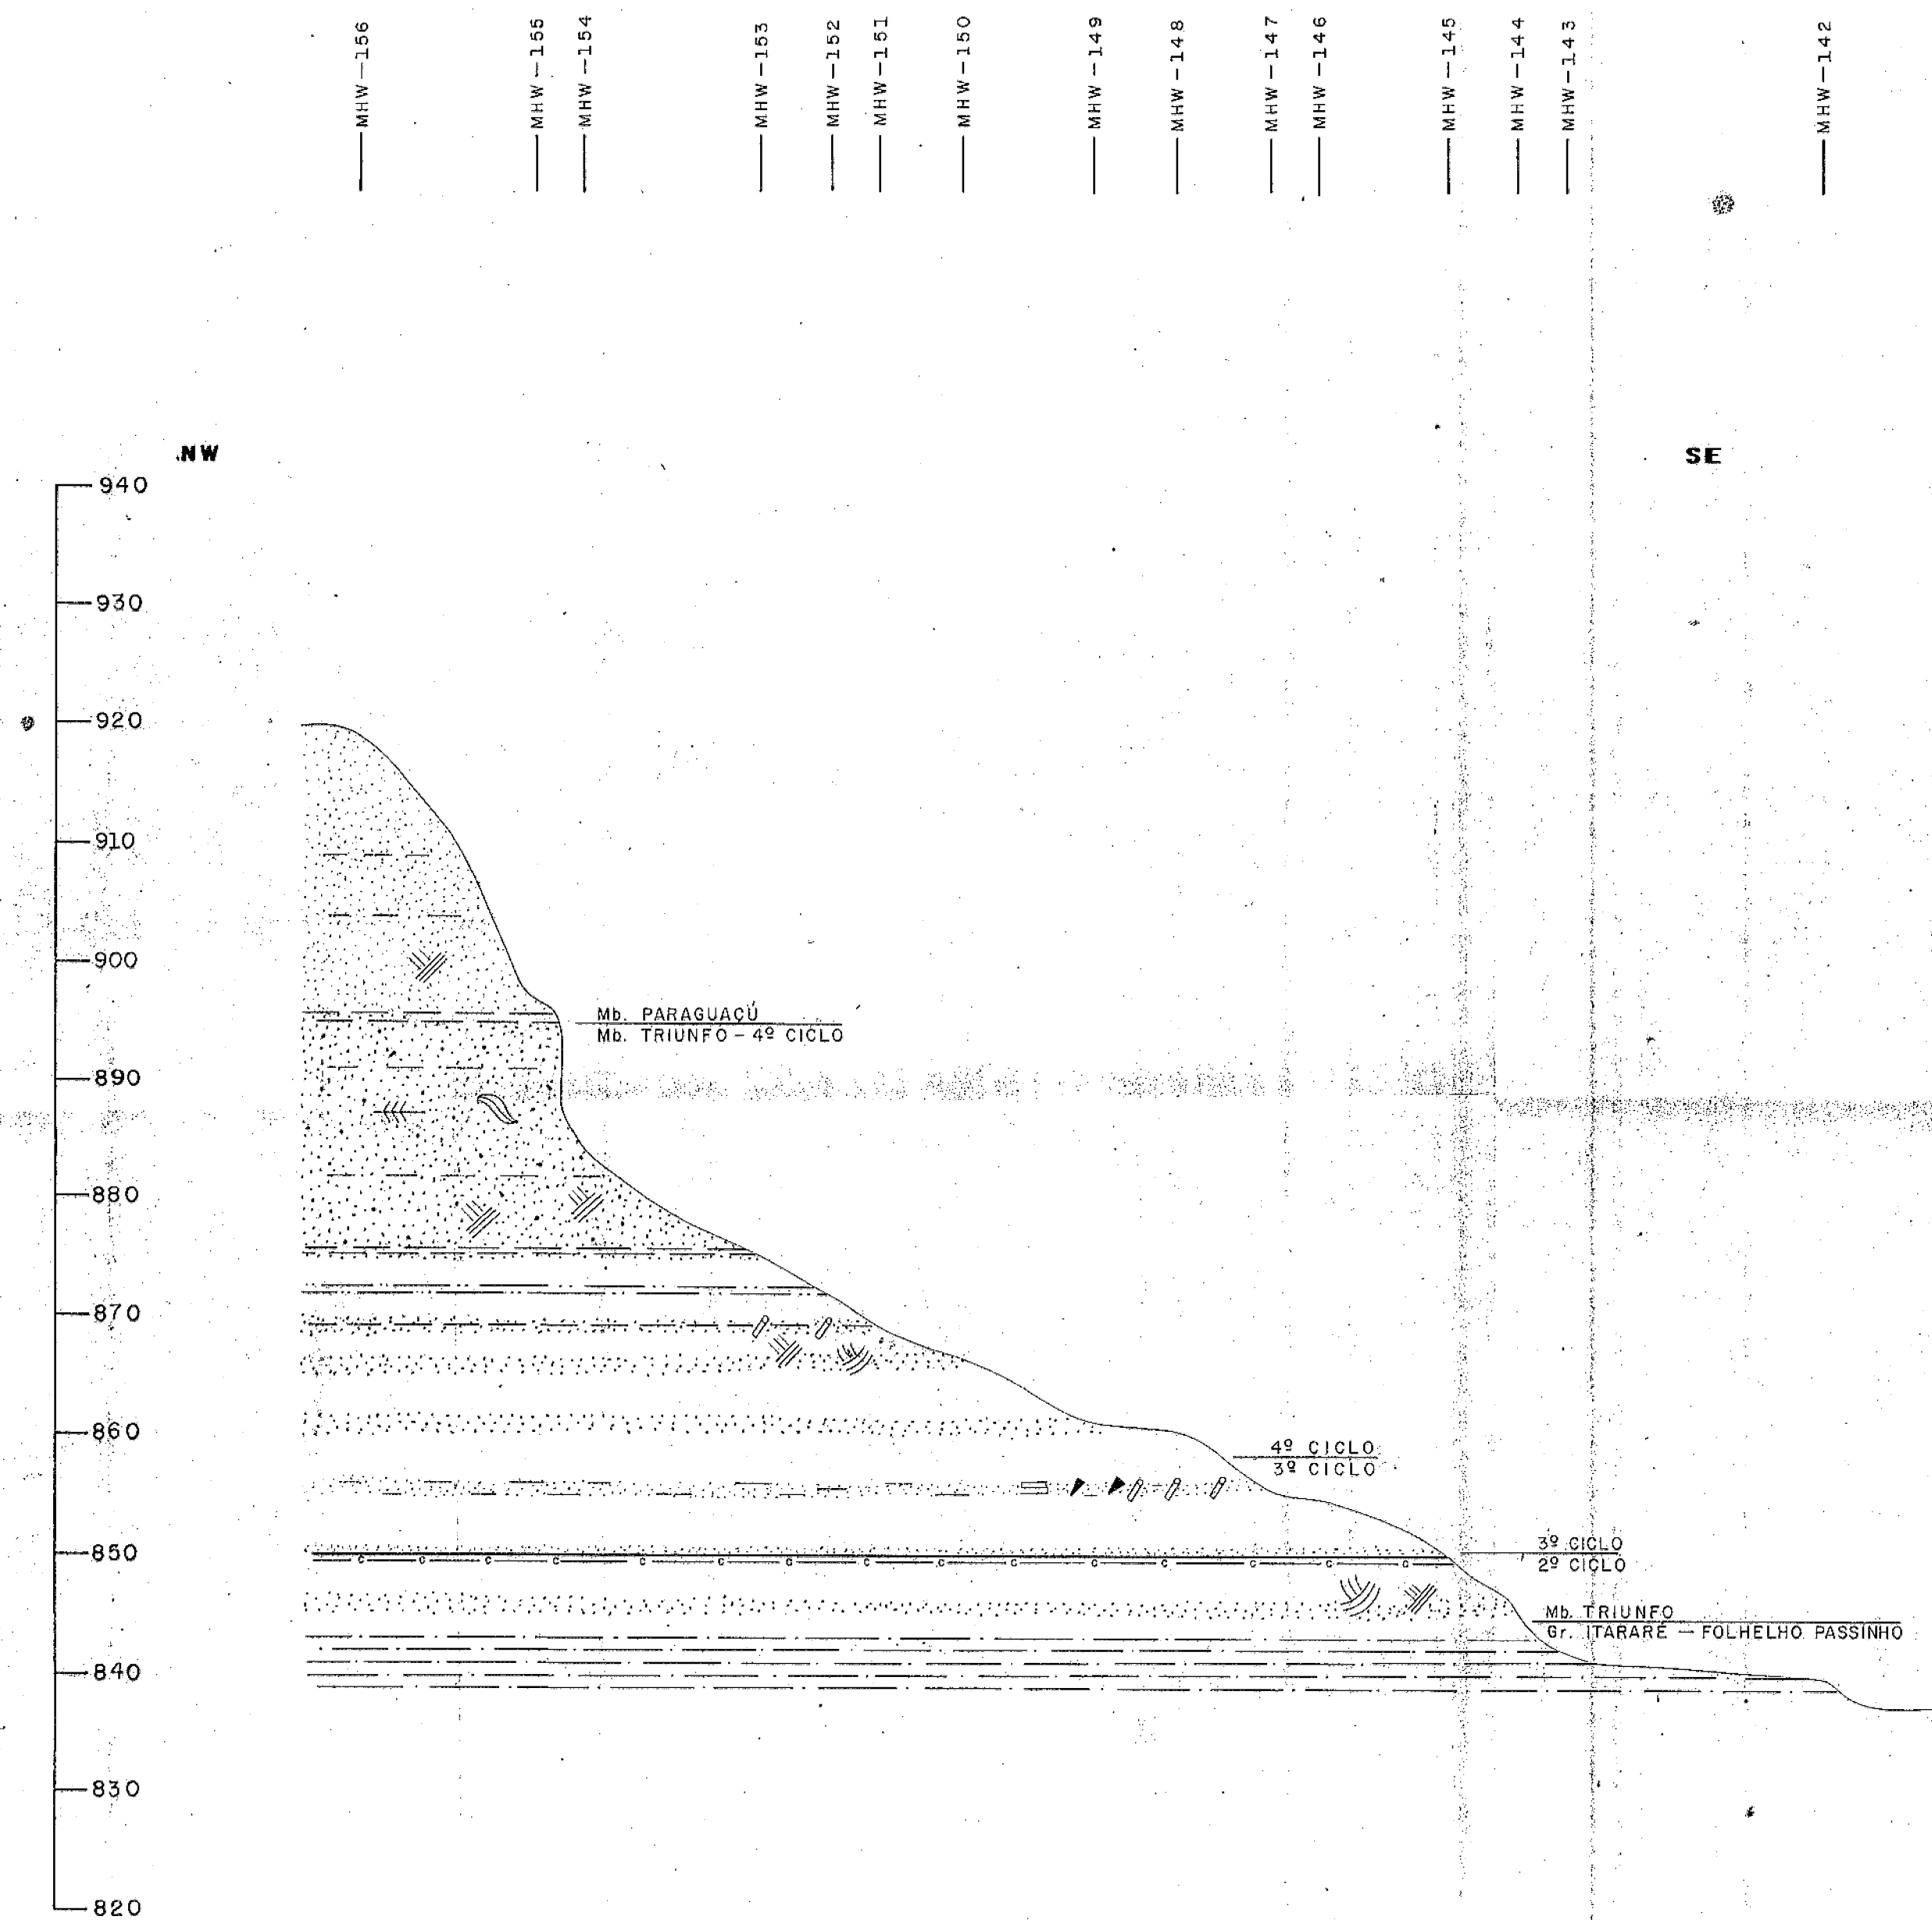

CONVENÇÕES

	SOLO		LAMINAÇÃO FLASER		PIRIZA
	DIABÁSIO		LAMINAÇÃO ONDULADA EM FASE		CARBONATO
	SÍLEX		LAMINAÇÃO LENTICULAR		MATÉRIA ORGÂNICA CARBONOSA
	CALCÁRIO		LAMINAÇÃO CAVALGANTE (DEPASADA) "CLIMBING RIPPLE"		BETUME
	CALCÁRIO ARGILOSO		LAMINAÇÃO ONDULADA TRUNCADA		MICA
	CALCÁRIO ARENOSO		LAMINAÇÃO PARALELA ONDULADA		FERRO
	CARVÃO		LAMINAÇÃO PLANO PARALELA		DIMINUIÇÃO GRANULOMÉTRICA ASCENDENTE
	ARGILITO		ESTRUTURA DE CONTE E PREENCHIMENTO		AUMENTO GRANULOMÉTRICO ASCENDENTE
	FOLHELHO		ACAMAMENTO PERTURBADO		GALHAS DE ARGILA
	RITMITO		ACAMAMENTO BANQUEADO		FLOCOS DE ARGILA
	SILTITO ARGILOSO		ESTRATIFICAÇÃO SIGMOIDE		RESTOS VEGETAIS
	SILTITO		ESTRATIFICAÇÃO ESPINHA DE PEIXE		BIOTURBAÇÃO HORIZONTAL
	SILTITO ARENOSO		ESTRATIFICAÇÃO CRUZADA ACUNHADA		BIOTURBAÇÃO VERTICAL
	INTERLAMINAÇÃO ARENITO/ARGILA		ESTRATIFICAÇÃO CRUZADA ACANALADA		ESTILOLITO
	ARENITO FINO A MUITO FINO		ESTRATIFICAÇÃO CRUZADA PLANAR		LINEAÇÃO DE PARTIÇÃO "PARTING LINEATION"
	ARENITO MÉDIO		ESTRATIFICAÇÃO HORIZONTAL		GREAS DE CONTRAÇÃO
	ARENITO GROSSEIRO		ESTRATIFICAÇÃO CRUZADA DE ALTO, MÉDIO E BAIXO ÂNGULOS		LAMINAÇÃO CONVOLUTA
	NÍVEIS CONGLOMERÁTICOS		ESTRATIFICAÇÃO CRUZADA DE PEQUENO MÉDIO E GRANDE PORTE		MARCAS DE SOLA
	ARENITO CONGLOMERÁTICO		MICRO-FALHAS		BOLAS E ALMOFADAS
	CONGLOMERADO		FRATURAS		NÓDULOS E CONCREÇÕES
	BRECHA		FALHAS		NÍVEIS MILIMÉTRICOS
	DIAMICTITO		CIZALHAMENTO		• P-7 PONTO DESCRITO E DE CONTROLE TOPOGRÁFICO
	TILITO				

CONTATOS

	NORMAL OU ABRUPTO
	GRADACIONAL
	TRANSICIONAL
	FACIOLÓGICO OU INTERDIGITADO
	SUPOSTO OU INTERPRETADO
	EROSIVO
	INFERIDO