POSIÇÃO	DENOMINAÇÃO	QTDE	POT. MOT.	PÓLOS	CAPACID.
01	Alimentador vibratório	01	7,5 CV	IV	7,5 m³
02	Britador de mandibulas	01	40 CV	VI	25m³/h
03	TC01-transportador de correia - 36,00 m	01	7,5 CV	IV	60t/h
04	Pilha pulmão	01			1241 m³
05	Funil direcional	01			
06	Calha vibratória	01	3,0 CV	IV	
07	Moinho de martelos	01	150 CV	IV	10/15m³/h
08	TC02 - transportador de correia - 6,00 m	01	3,0 CV	IV	40t/h
09	TC03 - " + - 18,00 m	01	5,0CV	IV	60t/h
10	Peneira vibratória	01	10 CV	IV	40t/h
11	TC04 - transportador de correia - 10,00 m	01	5,0 CV	IV	20t/h
12	TC05 - " + - 25,00 m	01	5,0CV	IV	60t/h
13	Carregamento em caminhões	01			60t/h
14	TC06 - transportador de correia - 25,00 m	01	5,0 CV	IV	60t/h
15	Pilha de produto moído	01			

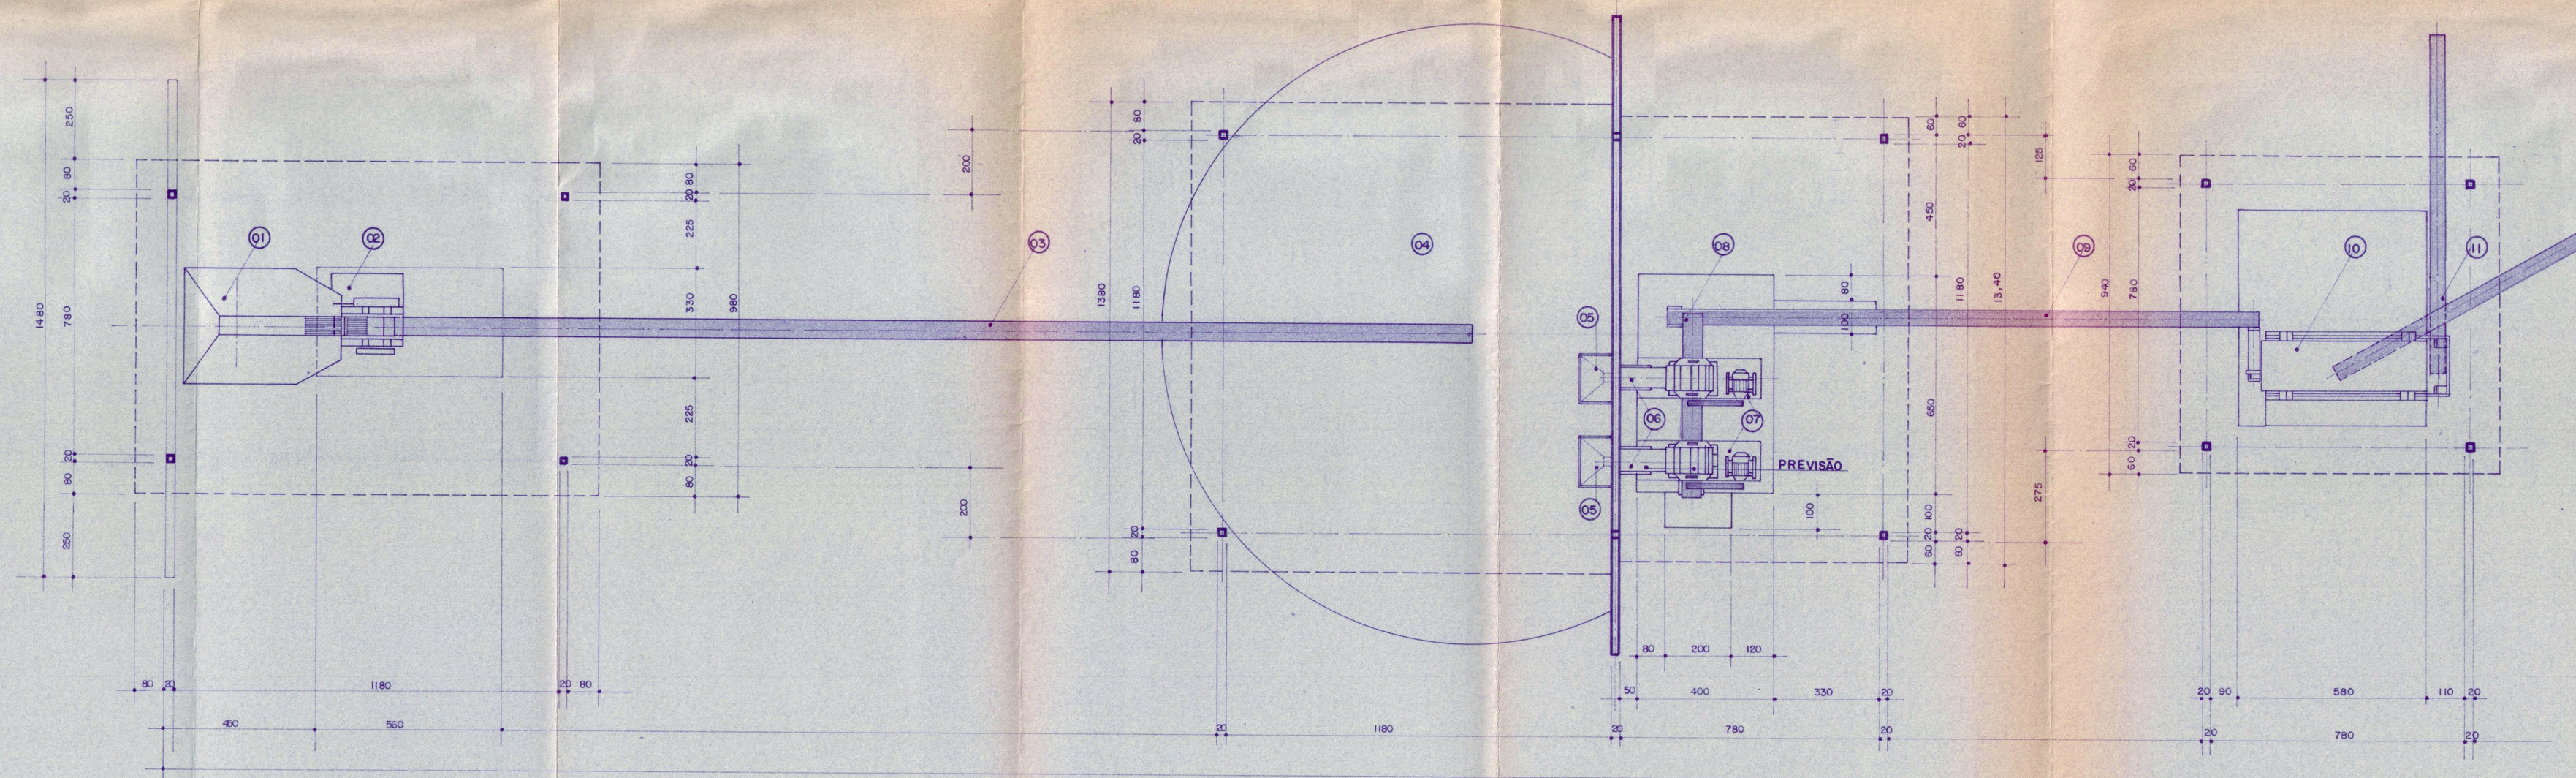

PLANTA BAIXA

Proprietário: **CODAPAR** CIA. DE DESENVOLVIMENTO AGROPECUÁRIO DO PARANÁ

Obra: UNIDADE DE BRITAGEM E MOAGEM DE ROCHA CALCÁRIA
GUAPIRAMA - PR 092 - TRECHO JOAQUIM TÁVORA / STO. ANTONIO DA PLATINA

data: SET. 1993

escala: 1:100

detalhe:

Otávio

Visto

LAY-OUT

PLANTA BAIXA

01

Projeto: ENGº Civil PAULO ROBERTO COSTA PINTO CREA 9.674 D PR

TÉC. Civil OTAVIO CARLOS MAYSENA CREA 1.955 TD-PR

Execução: