
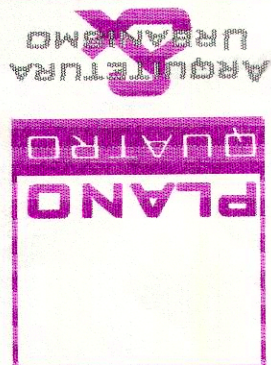


LAYOUT
ESC. 1:50

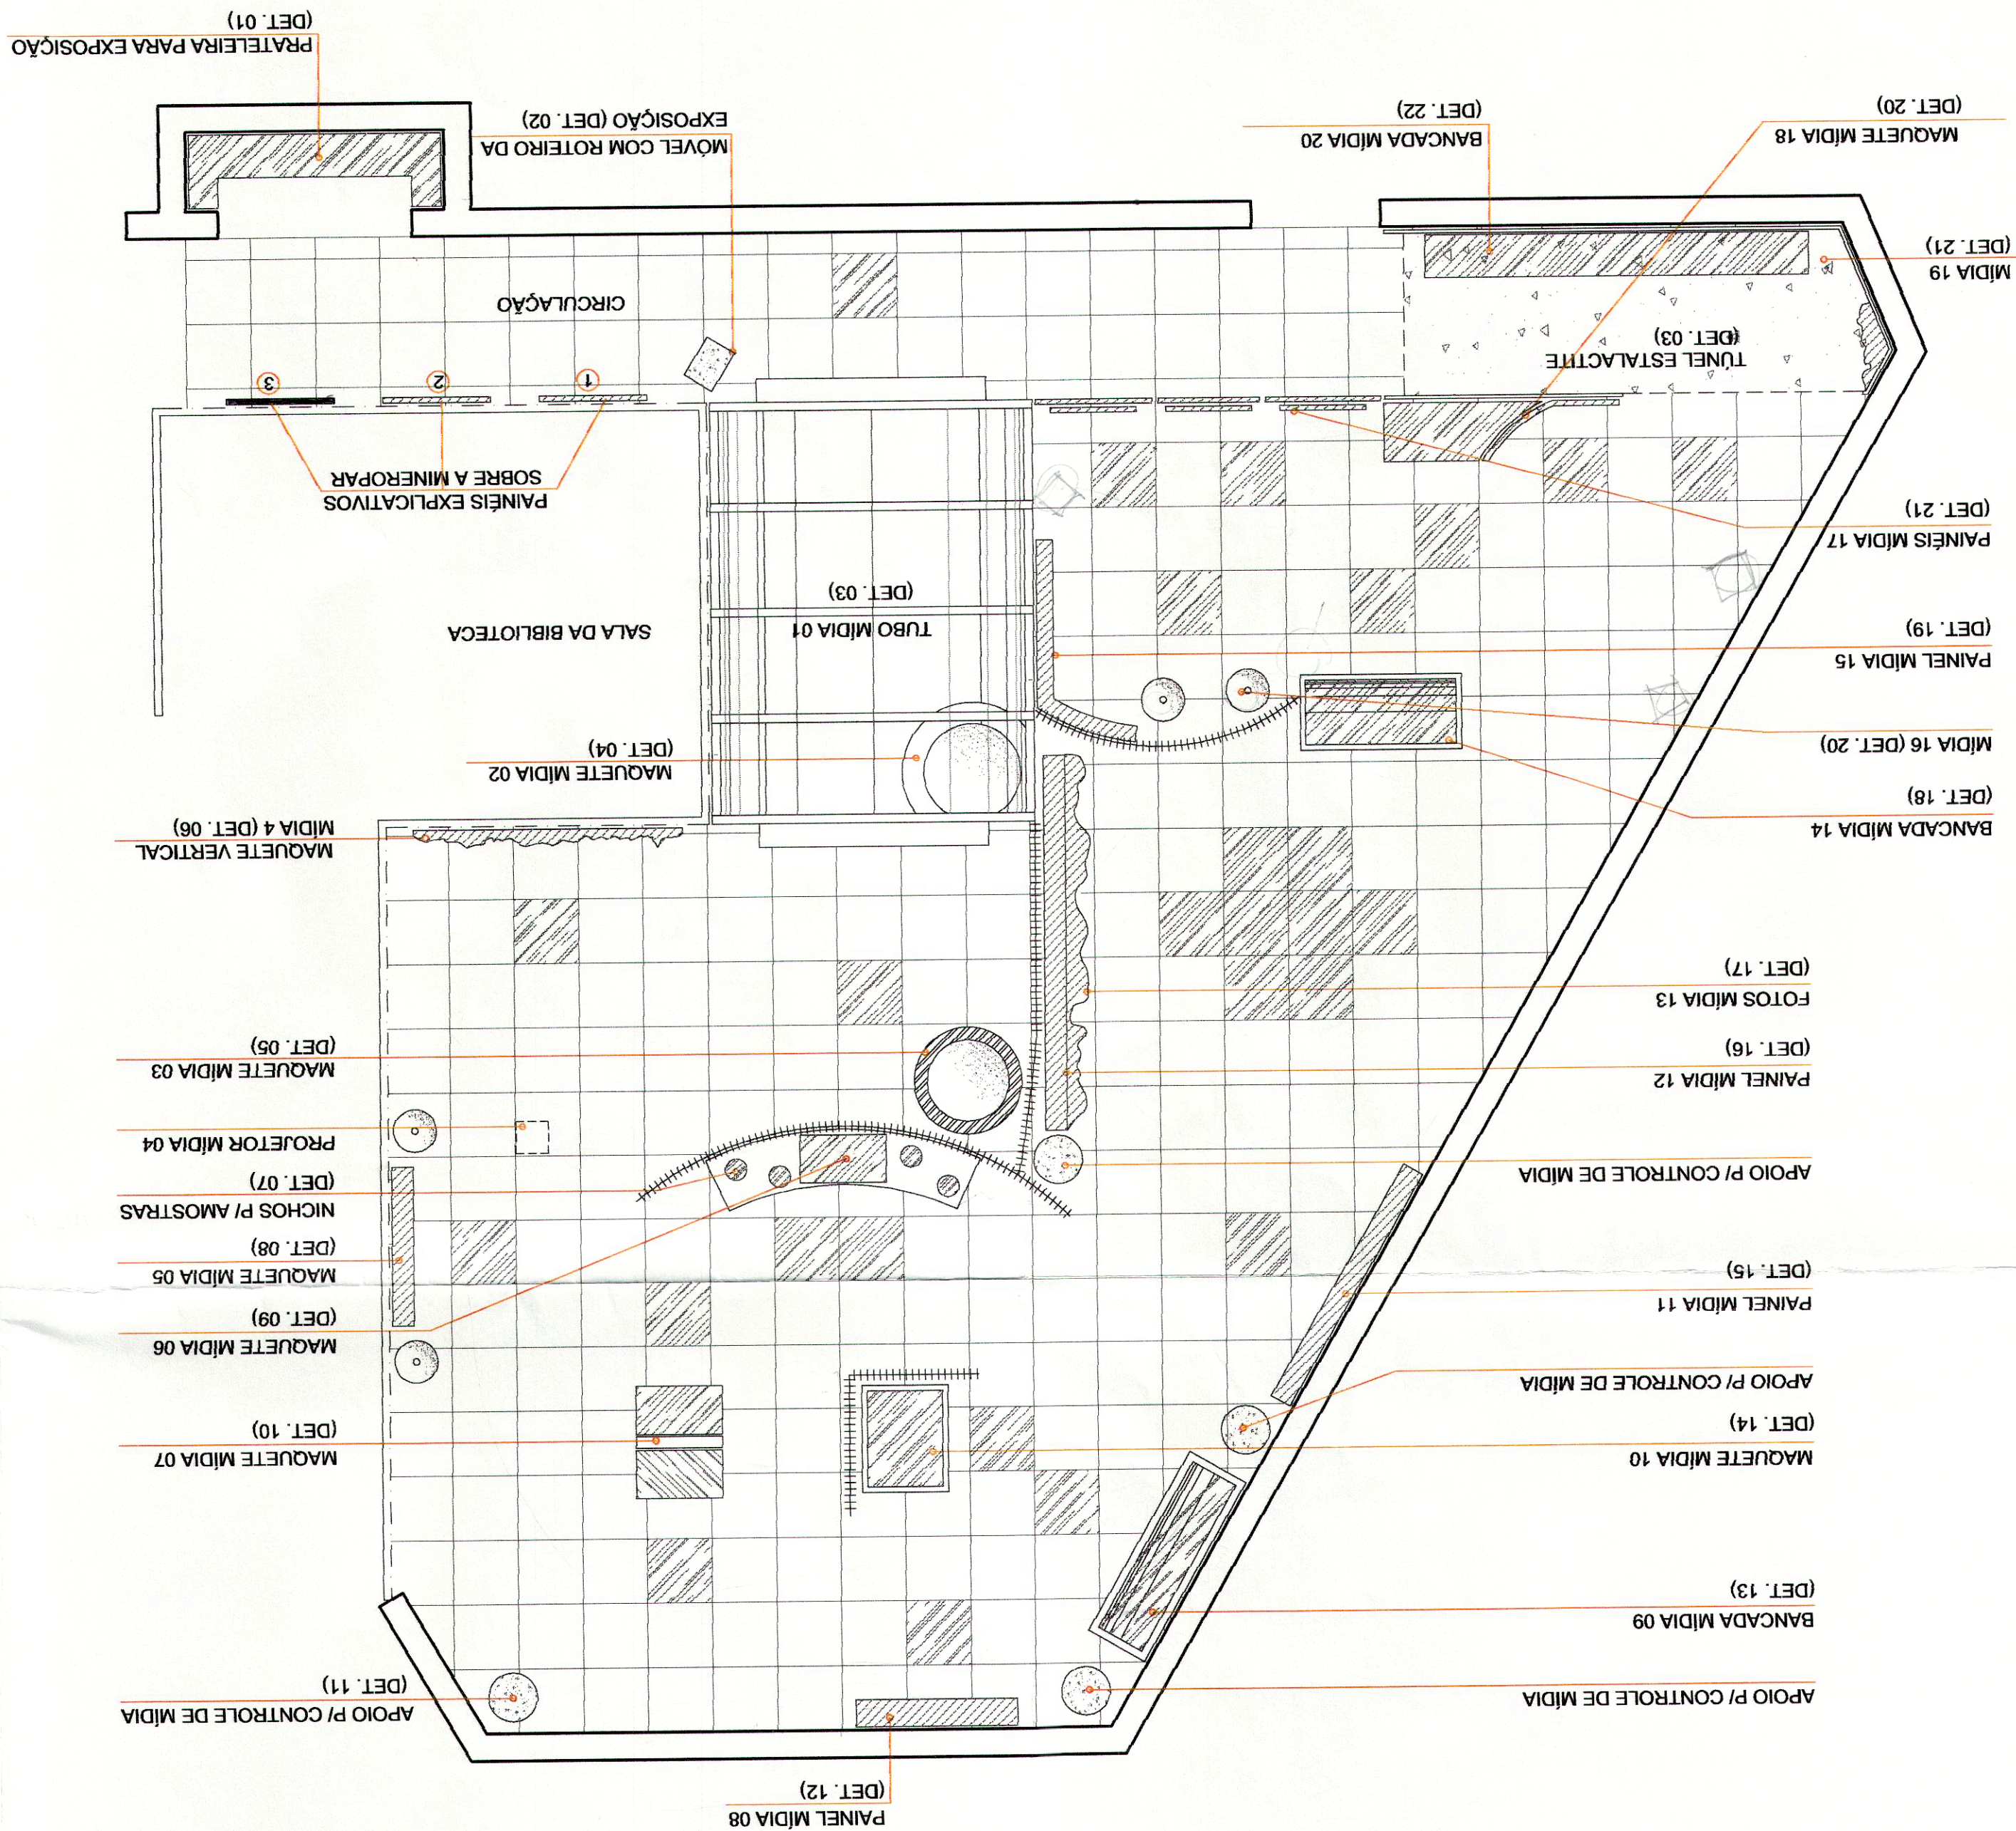

TÍTULO		CONTÊUDO		RESP. TÊC. PROJ.		PRANCHA	
CIM-Centro de Informações Minerais		LAYOUT		CAROLINA HEGLER		01	
DATA		JULHO/2002		CREA 60451 D/PR			
ESCALA		1:50		NOME DIR/ARQ/EST		C:\Projetos\Mineropar\proj.ord.dwg	