


PLANTA EXECUTIVA

ESC. 1:50

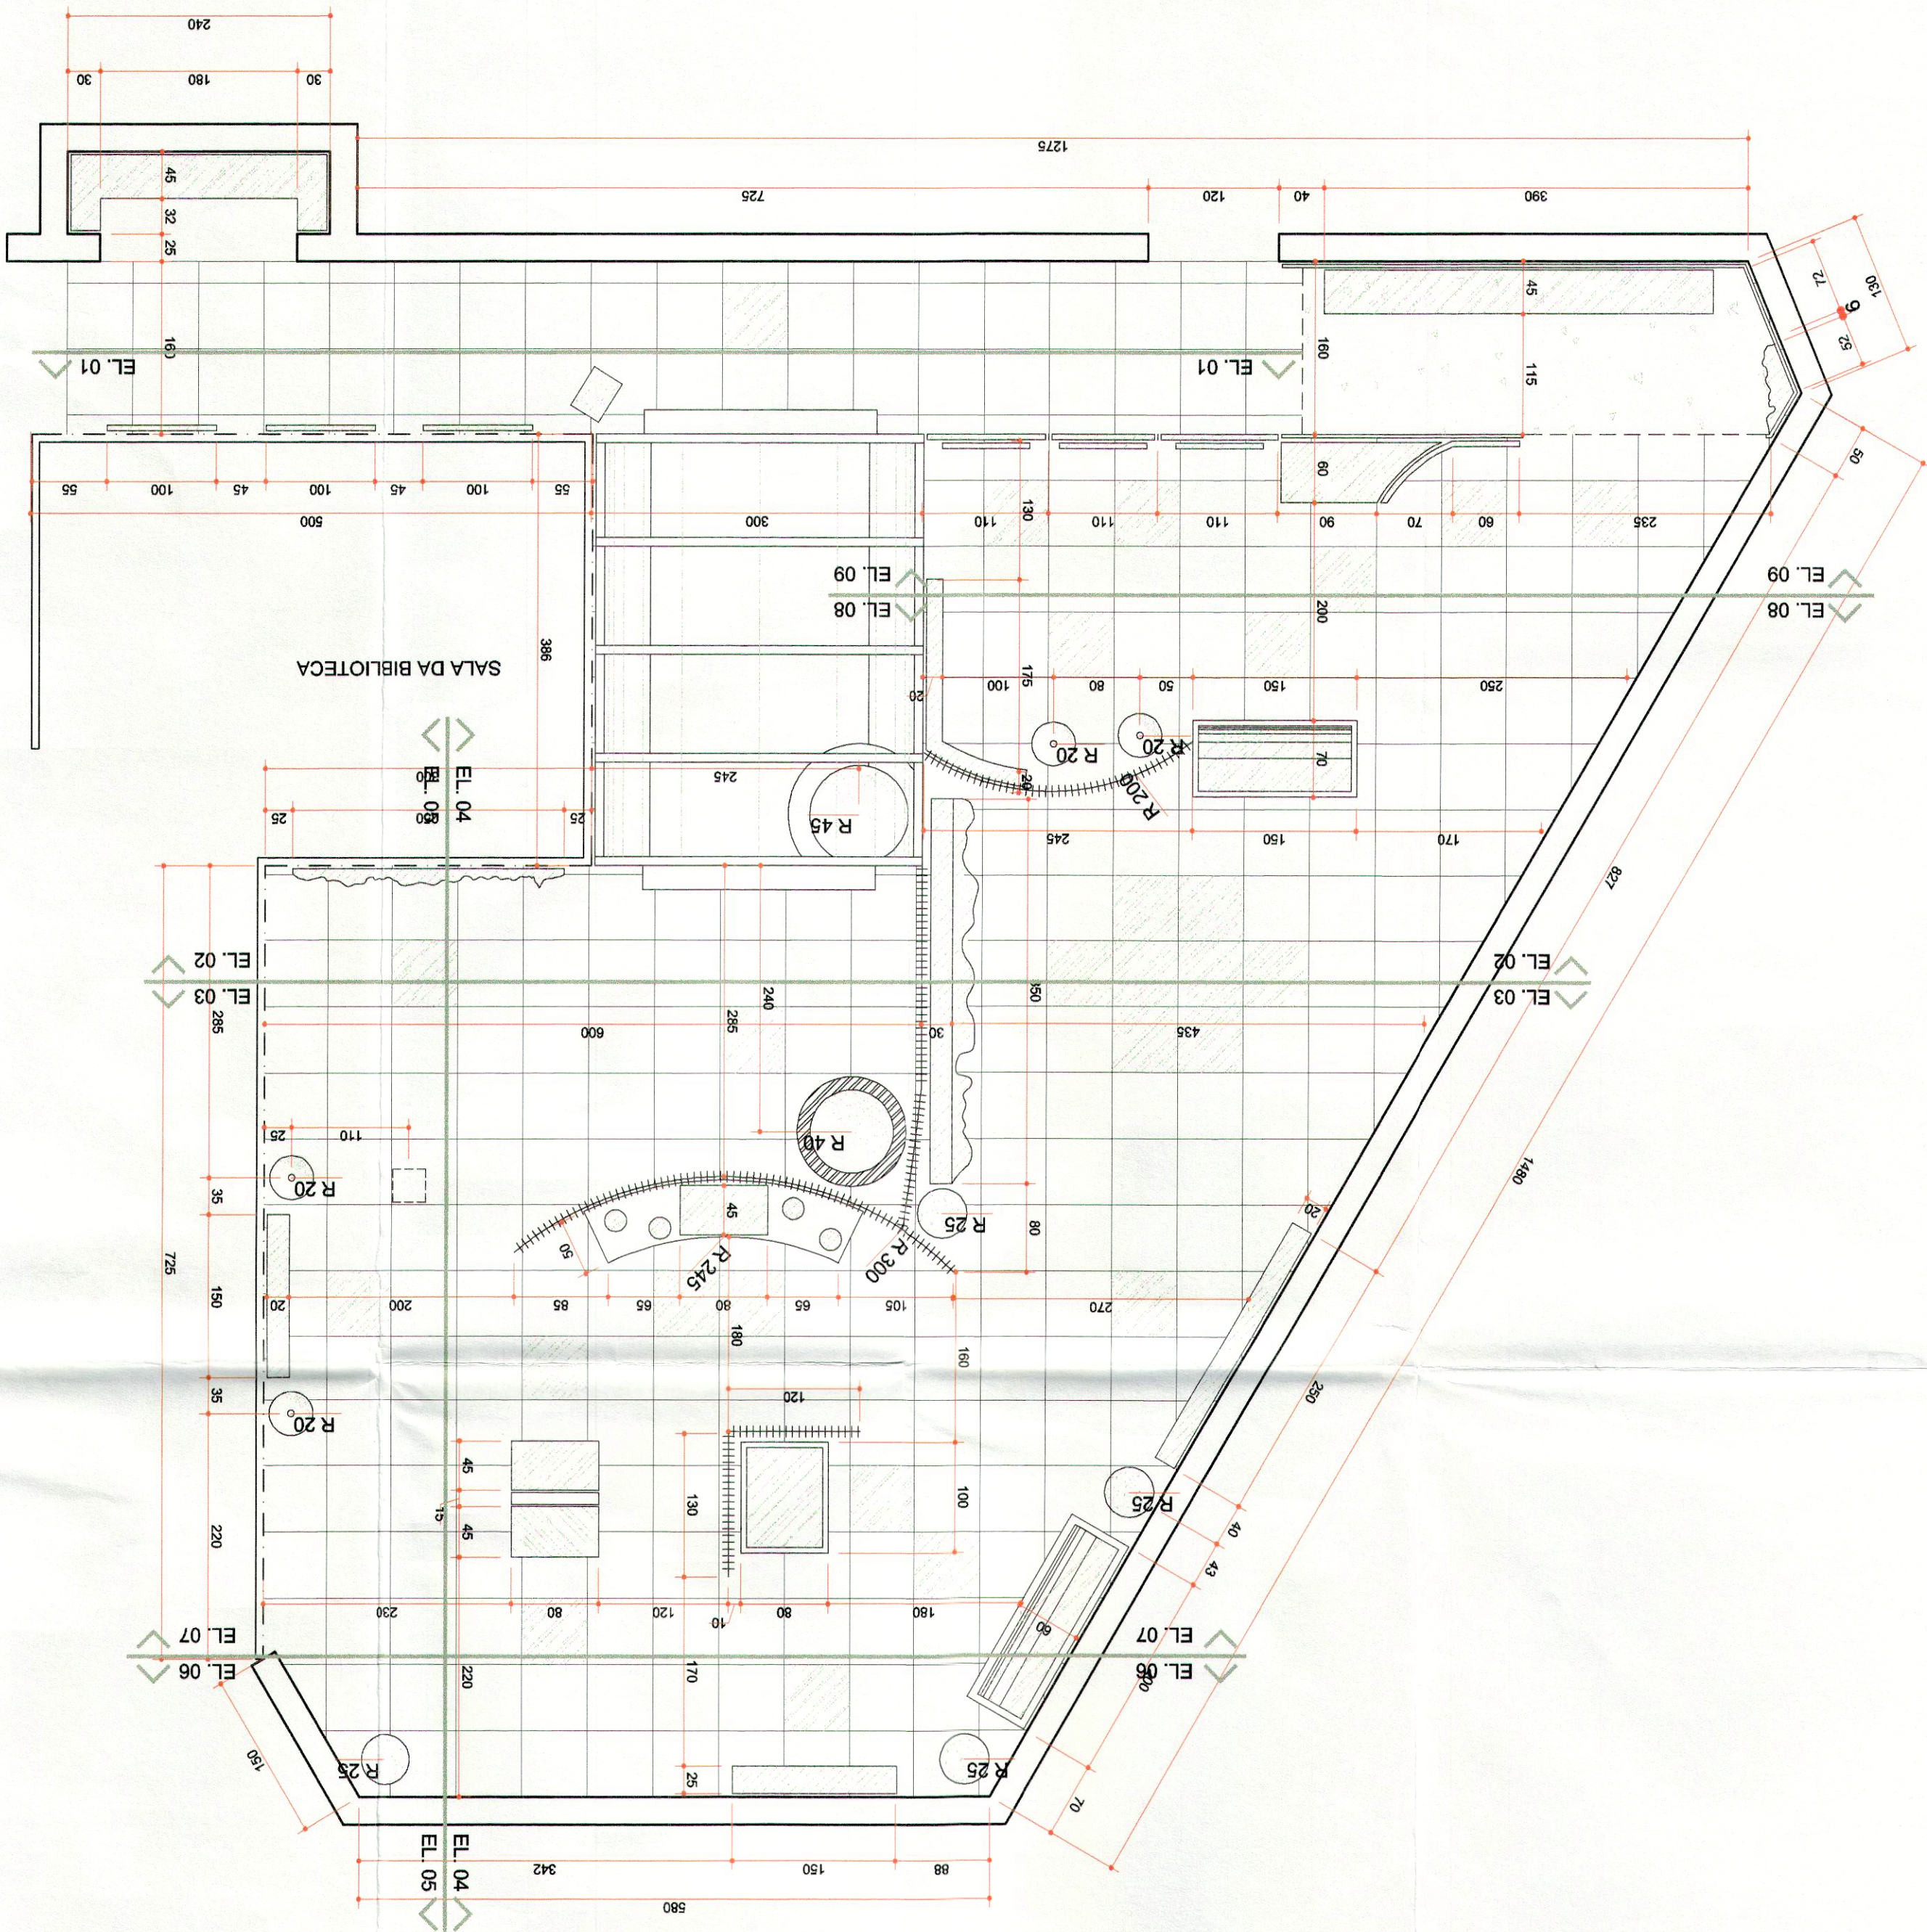

TÍTULO		CIM-Centro de Informações Minerais	
CONTEÚDO		RESP. TEC. PROJ.	CAROLINA HEGLER
DATA		JULHO/2002	
NOME DIR./ARQ./EST.		C:\Projetos\Mineropar\proj.arq.dwg	



LEGENDA



DIVISÓRIA EM TELA ARAMADA

OBSERVAÇÕES

01) O PISO DEVERÁ SER MANTIDO O EXISTENTE NO LOCAL
02)

PAINEL EM MADEIRA REVESTIDO COM LAMINADO COR PRETO