


PLANTA DE ILUMINAÇÃO TETO

ESC. 1:50

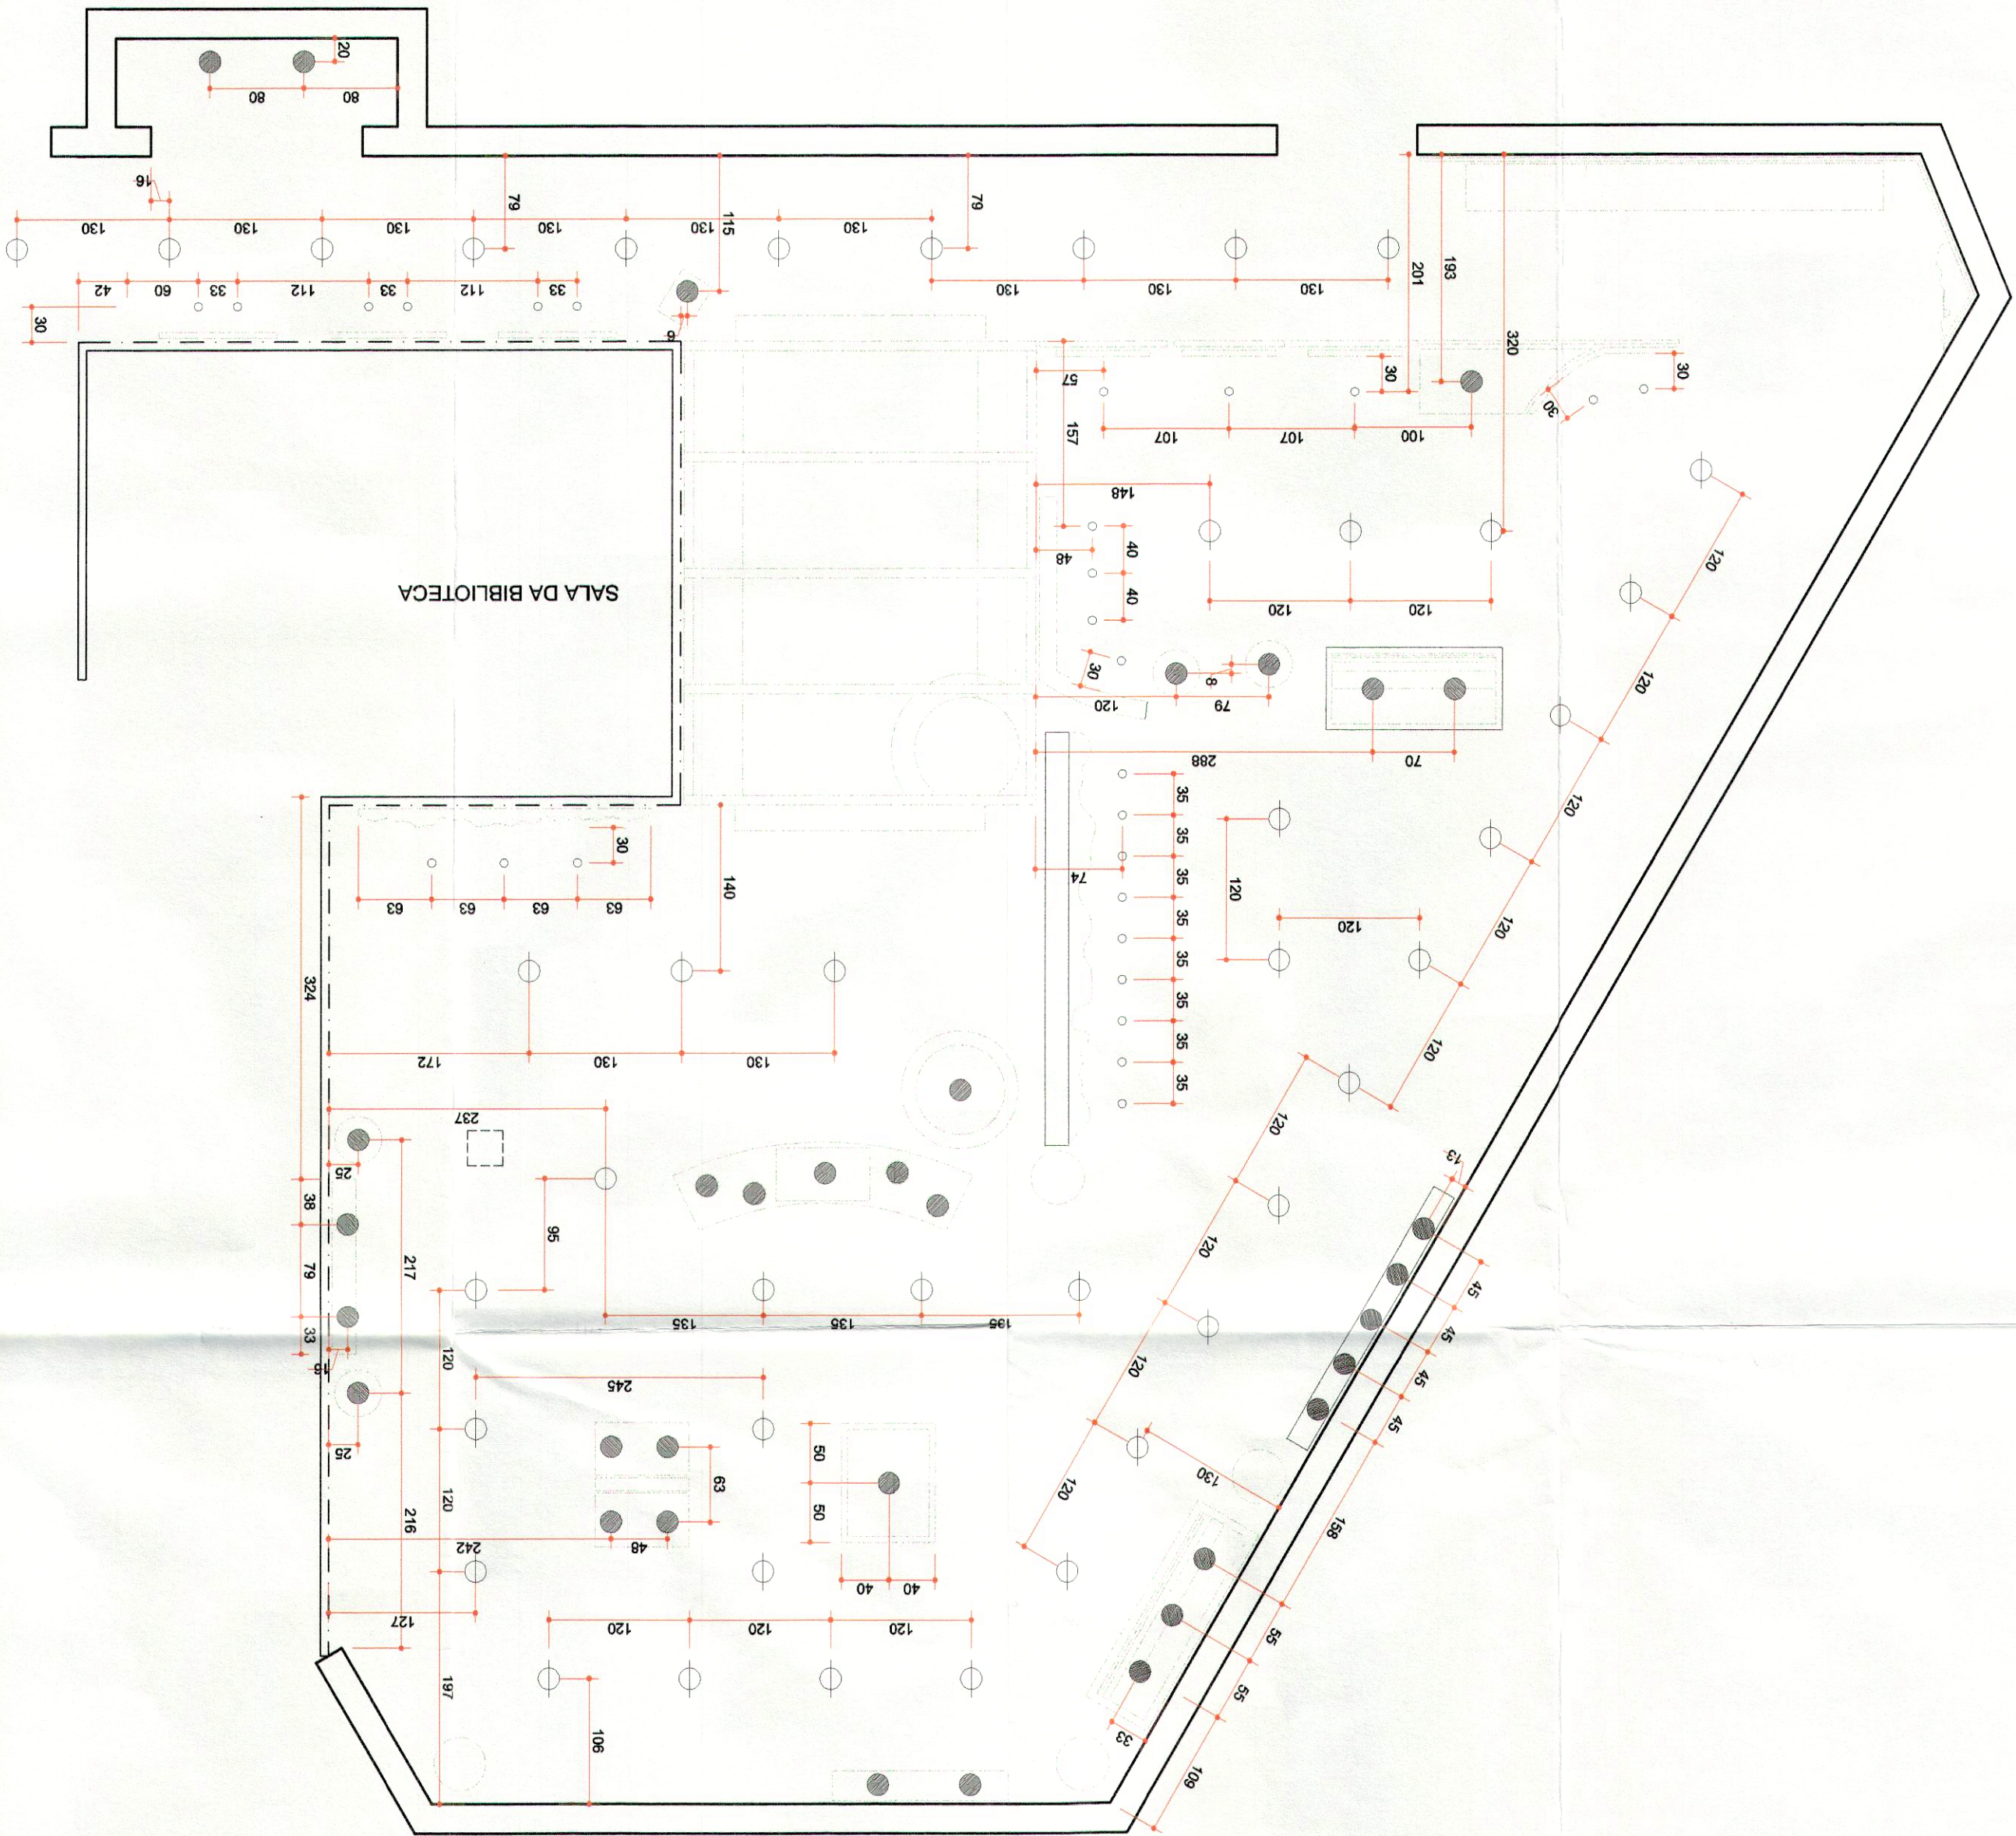

LEGENDA

- ○ LÂMPADAS DICRÓICA COM LUMINÁRIA MÓVEL
- LÂMPADA AR 70 COM LUMINÁRIA MÓVEL
- LÂMPADA PAR 20 COM LUMINÁRIA MÓVEL



TÍTULO		CIM—Centro de Informações Minerais	
CONTEÚDO		RESP.TEC.PROJ.	CAROLINA HEGLER
TETO		CREA 60451 D/PR	CAROLINA HEGLER
PLANTA DE ILUMINAÇÃO		DATA	JULHO/2002
ESCALA		NOME DIR./ARQ/EST	1:50
PRANCHAS		04	